


Stāva plāns

Zeļļu ielā Nr 8
Laboratoriju korpus
1.stāvs


H=3,00m
Mērogs 1 : 100

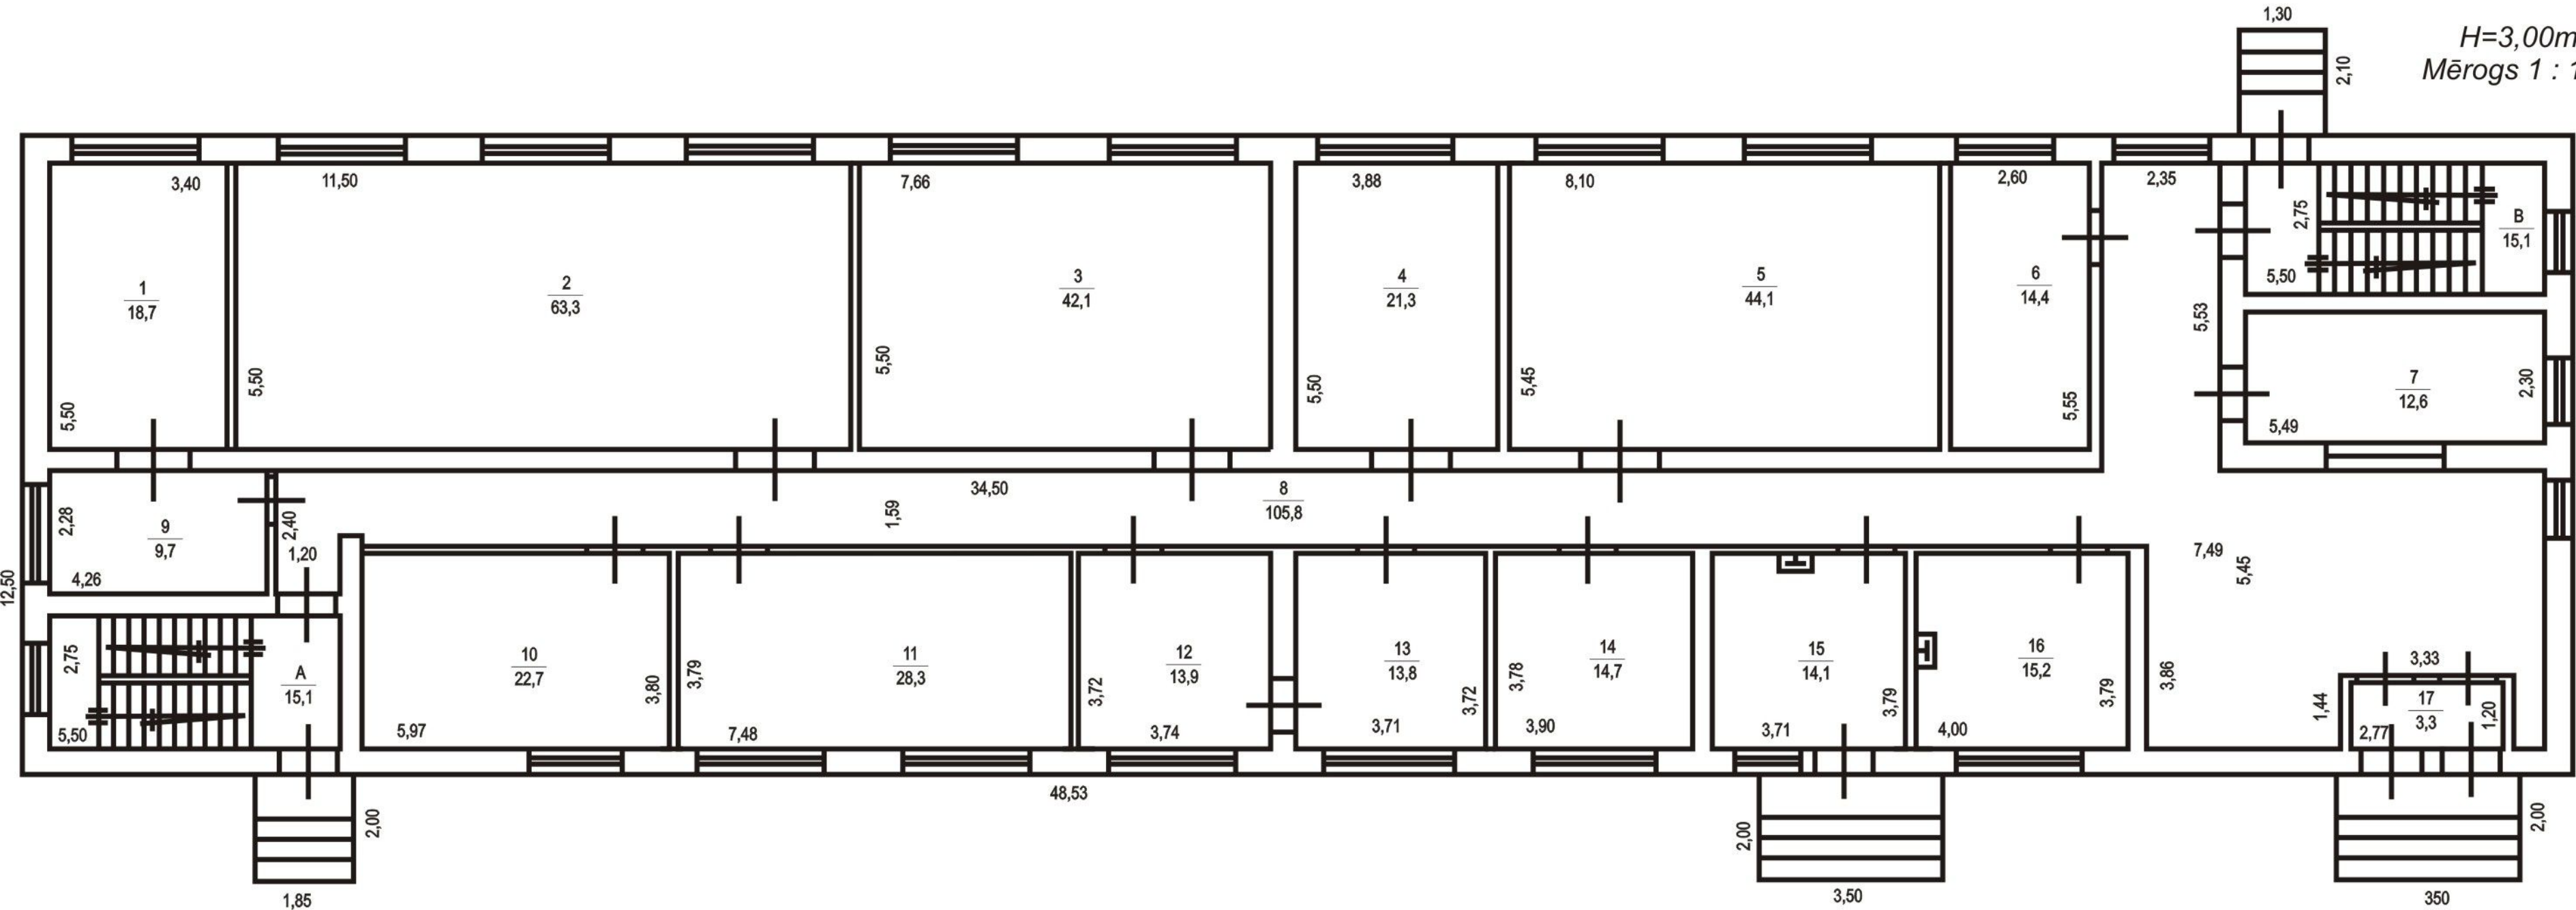

Stāva plāns

Zeļļu ielā Nr 8
Laboratoriju korpus
2.stāvs


H=3,00m
Mērogs 1 : 100

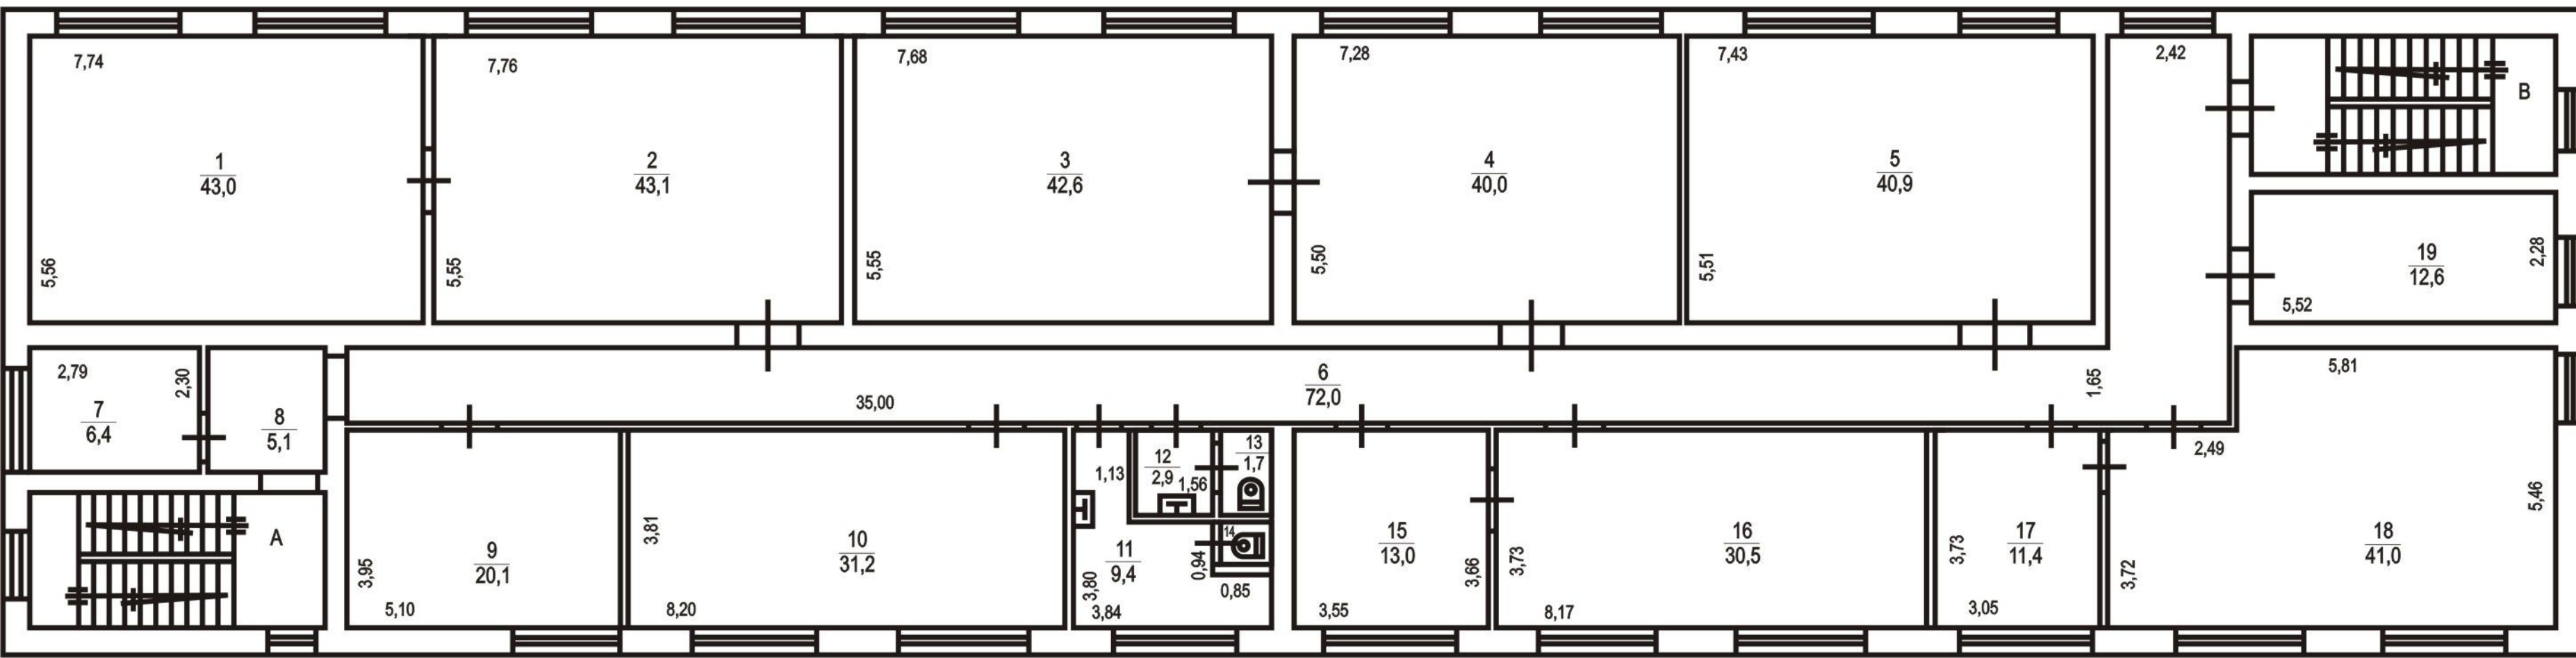

Stāva plāns

Zellu ielā Nr 8
Laboratoriju korpuss
3.stāvs

H=3,00m
Mērogs 1 : 100

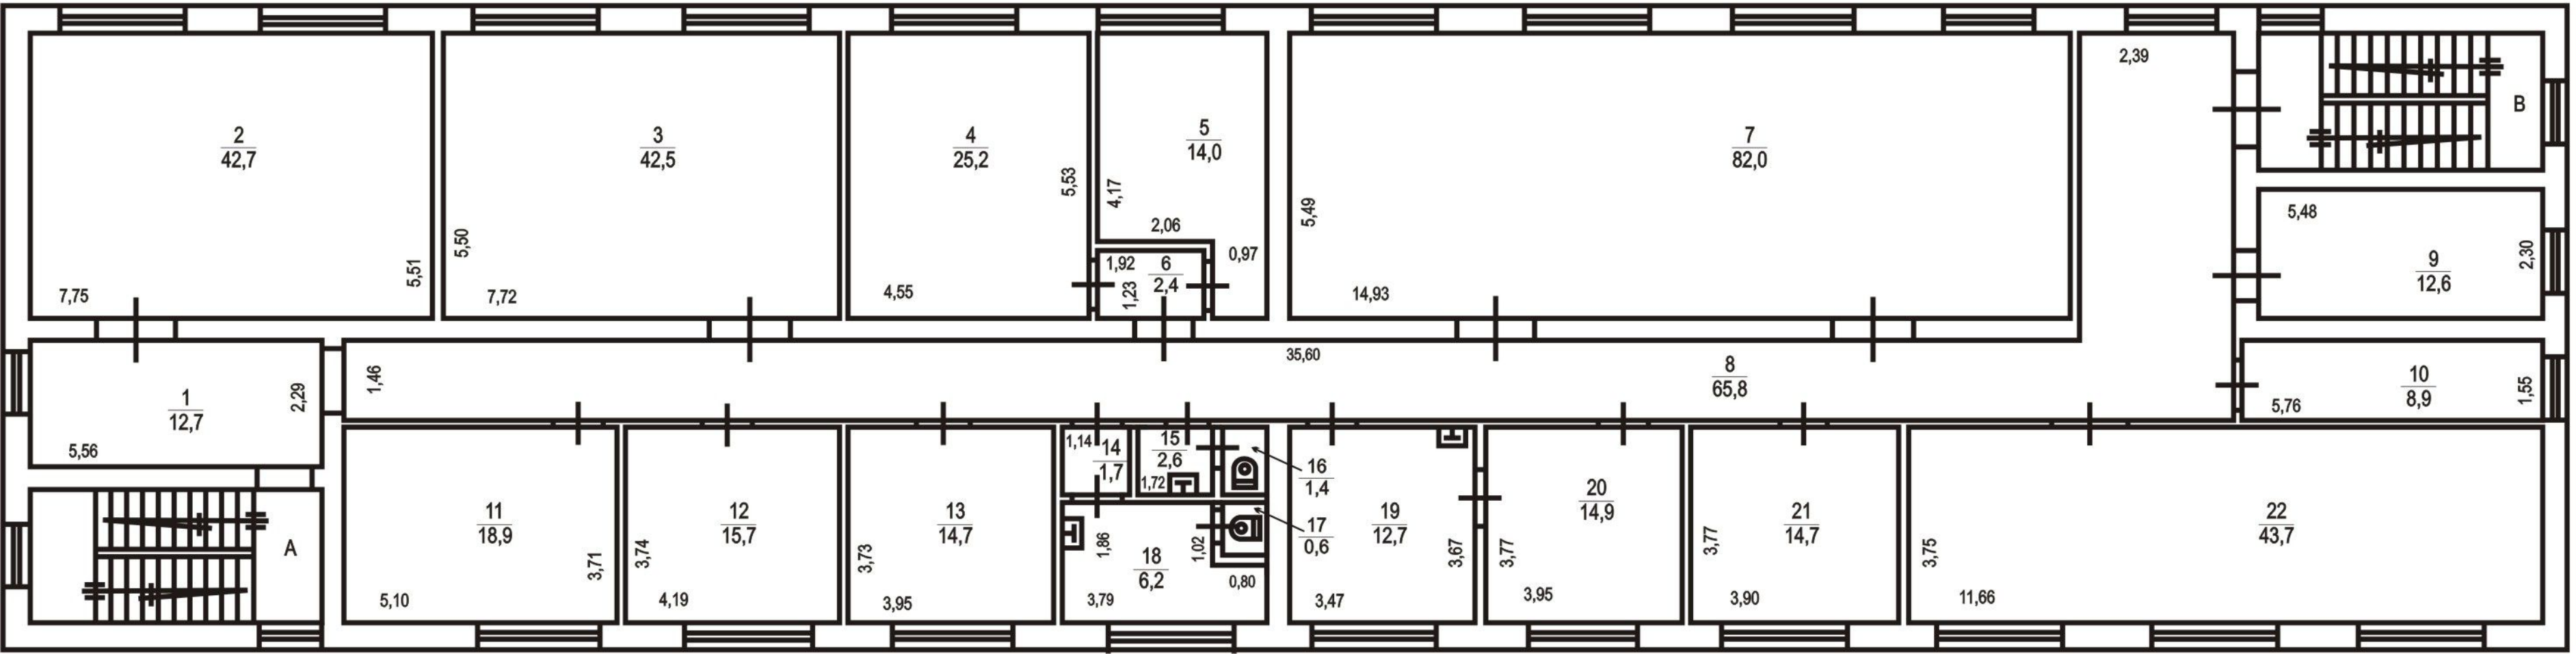

Stāva plāns

Zeļļu ielā Nr 8
Laboratoriju korpuss
4.stāvs

H=3,00m
Mērogs 1 : 100

