



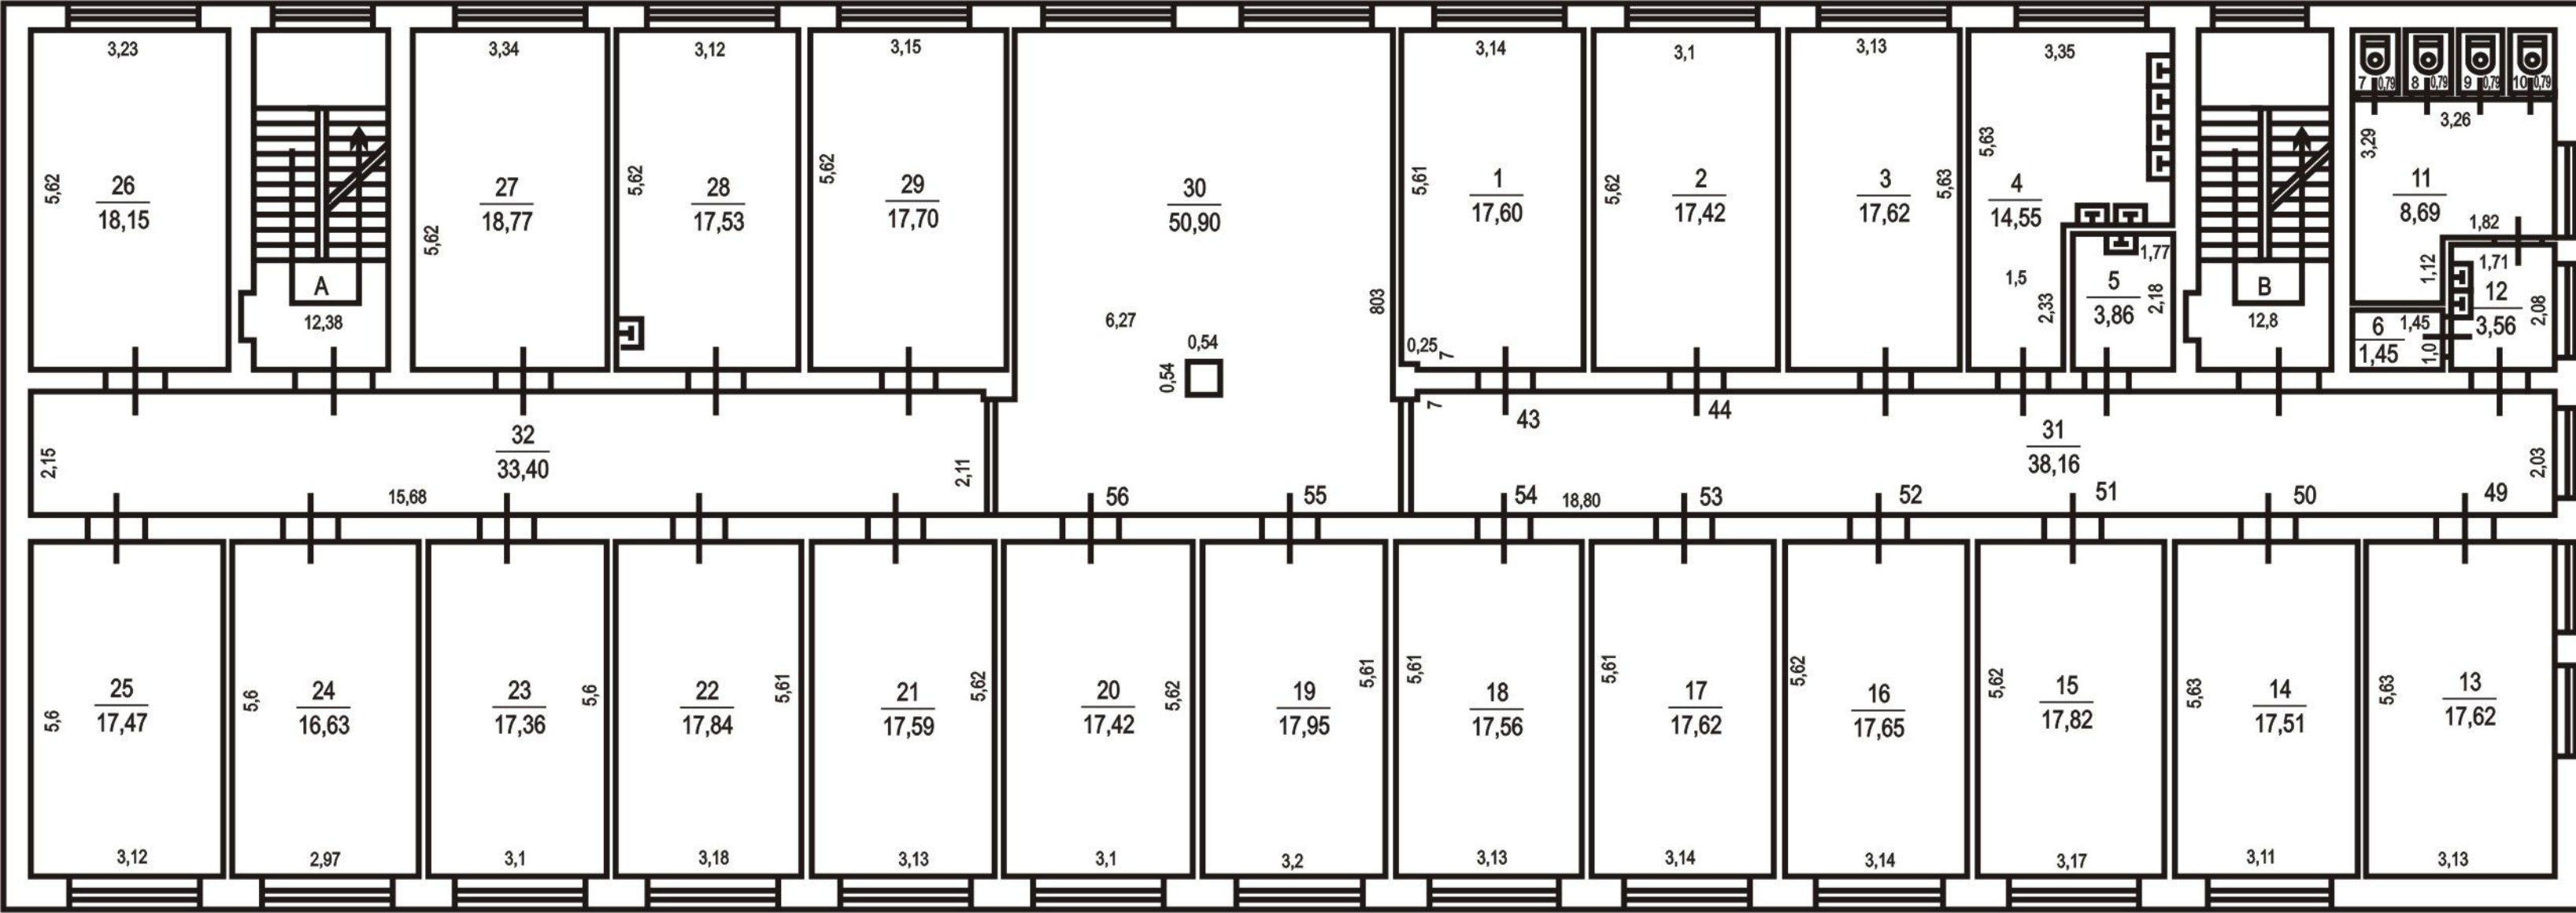

Stāva plāns

Zellu ielā Nr. 8
Celtne 3
3.stāvs

H=2,50m
Mērogs 1 : 100

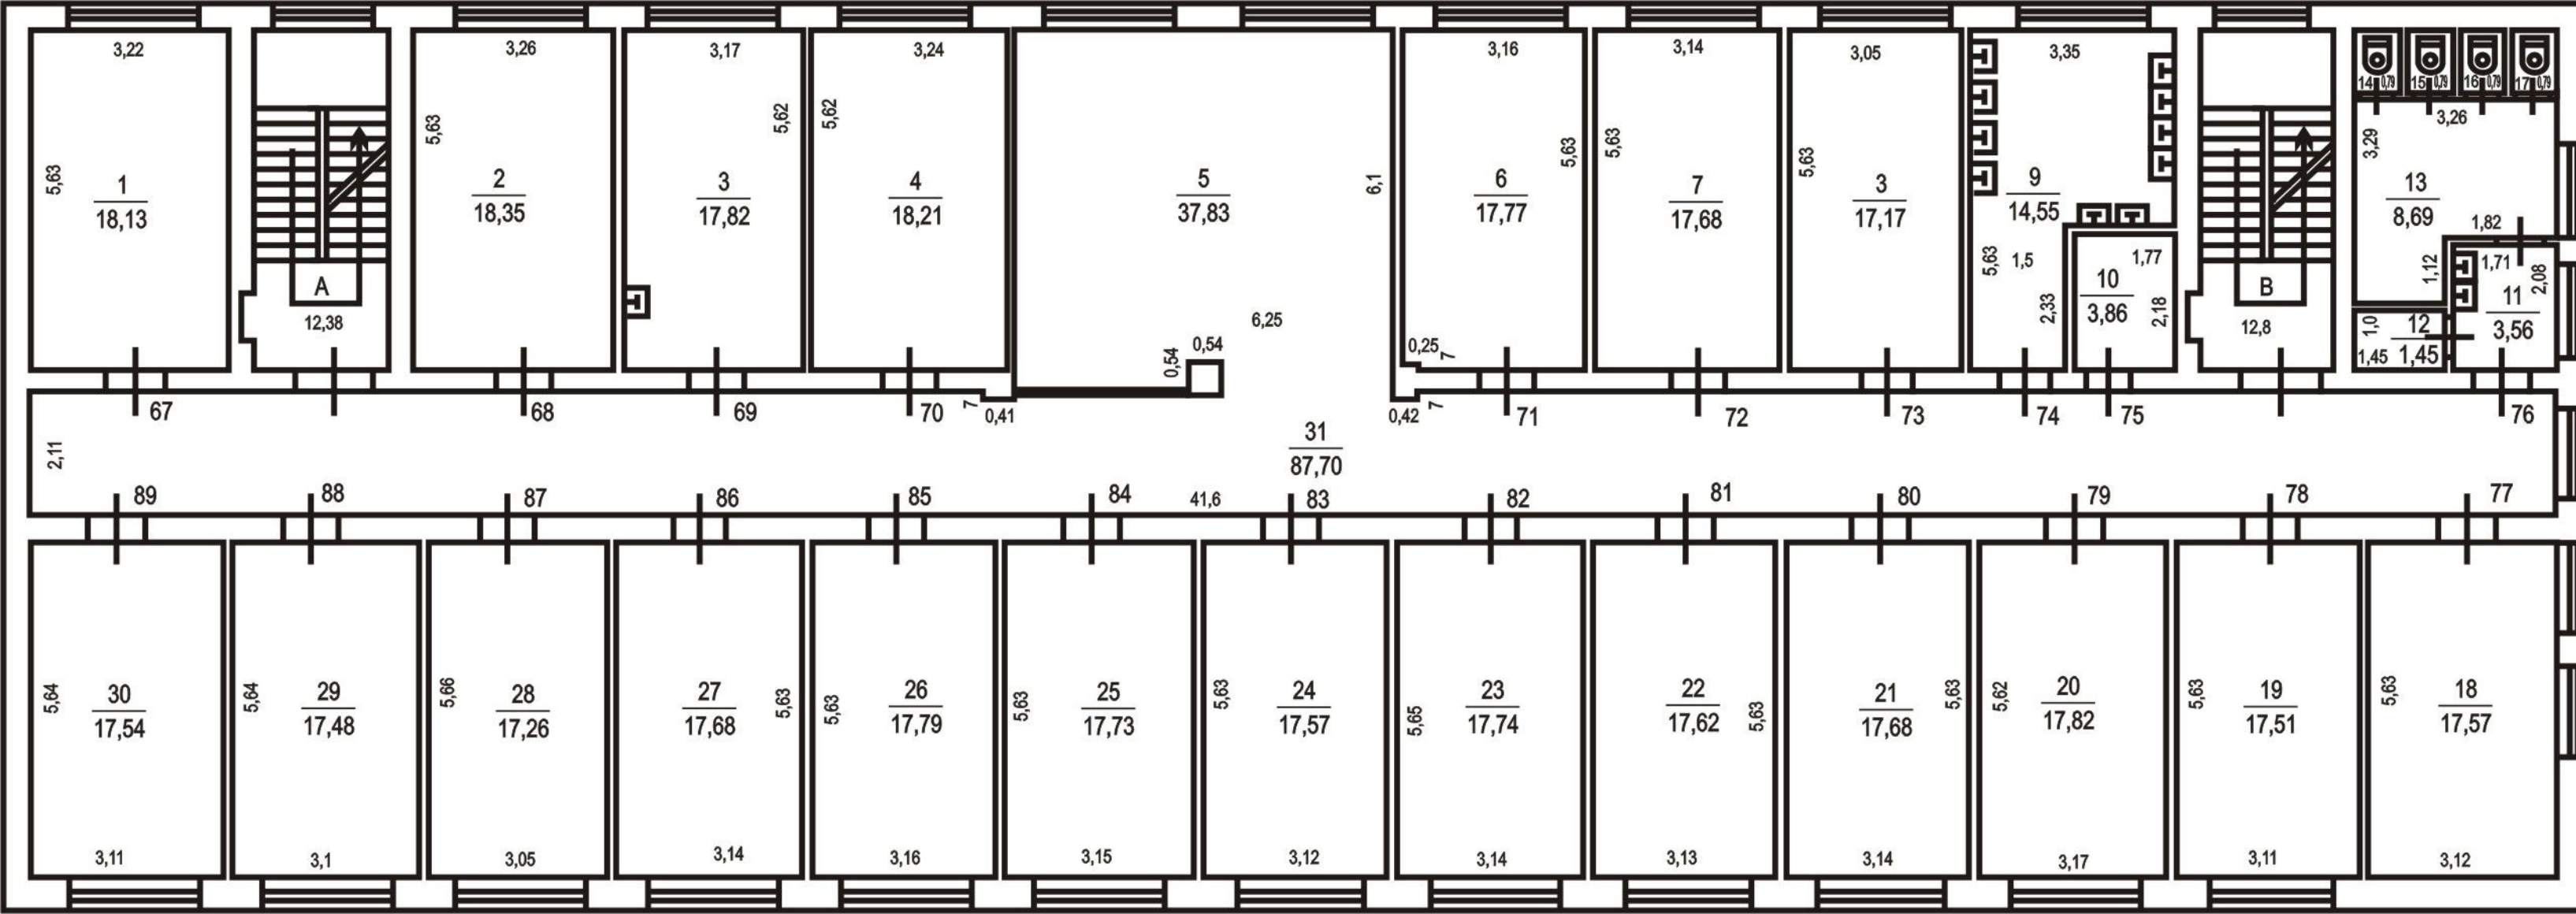

Stāva plāns

Zēļu ielā Nr. 8
Celtnē 3
4.stāvs

H=2,50m
Mērogs 1 : 100

