

Robežpunktu koordinātas
LKS-92 TM koordinātu sistēmā

Nr.	X	Y
1	316446.38	501952.40
2	316484.61	502139.96
3	316427.11	502151.07
4	316304.60	502133.00
5	316168.11	502044.84
6	316061.22	502019.44
7	316034.19	502021.21
8	316007.31	502012.39
9	315971.69	501993.26
10	315951.44	501973.64
11	316009.14	501967.74
12	316049.88	501964.65
13	316094.60	501962.94
14	316319.07	501962.33
15	316397.19	501959.17
16	316421.76	501955.96

Mēroga koeficients 0.999600


Attālumi

6-7	27.10 m
7-8	28.30 m
8-9	40.45 m
9-10	28.21 m
11-12	40.88 m
12-13	44.77 m
15-16	24.79 m
16-1	24.88 m

Mērogs 1:2000

Kopplatība 58700 m²

teritorija	grupa	grunts
kods	0100	104 0010

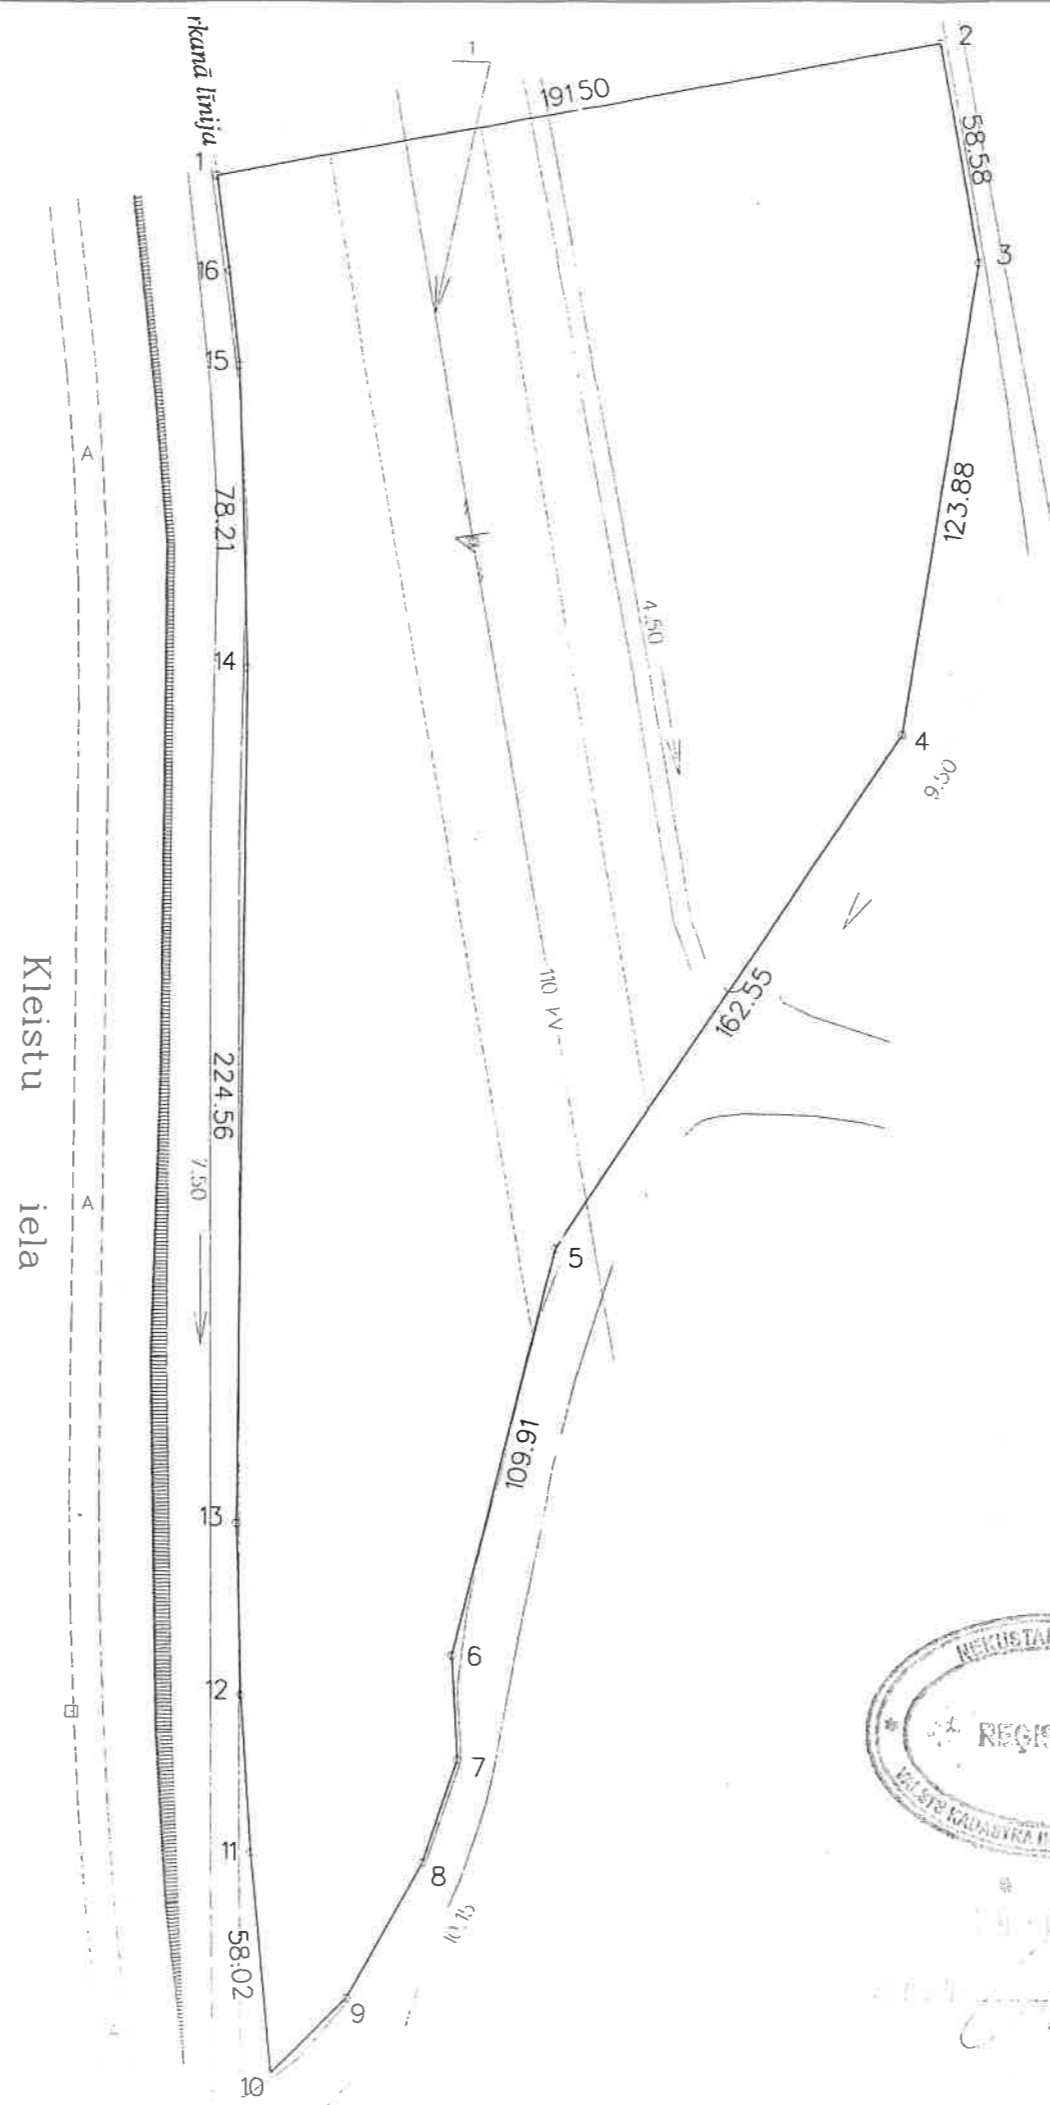

Zemes gabala
izvietojuma shēma



RĪGAS PILSĒTA



Aprobežojumi

1. 110 kV elektrisko tīklu gaisvadu līnijas
40 m aizsargjosla 0.280 km 1.1284 ha



316200.00
501800.00



Valsts zvērināts mērnieks

J. Balodis

08.08.00



LATVIJAS REPUBLIKA

Rīga
Hapaka grāvis

Nekustamā īpašuma kadastra Nr.: 01001040010

ZEMES ROBEŽU PLĀNS

Dokumenti, pēc kuriem noteiktas zemes vienības robežas:

Rīgas pilsētas zemes komisija 18/07/2000

Lēmums par īpašuma tiesību atjaunošanu - projekts

Robežu plāns sastādīts pēc materiāliem, ko sniedzis

Zvērināts mērnieks Jānis Balodis

izpildītiem mērogā 1:2000

Zemes kopplatība 58700 m²

Nodalījuma (folijas) Nr. _____



VALSTS ZEMES DIENESTS
Lielrīgas reģionālā nodala

Aivars Gavars | Biroja vadītājs(-a)

24/10/2007

310000866505