

09.02.2015

VALSTS ZEMES DIENESTS

ĒKAS KADASTRĀLĀS UZMĒRĪŠANAS LIETA

Būves kadastra apzīmējums:01000570024025
Nosaukums: Mācību ēka
Adrese: Zellu iela 8, Rīga
Kadastrālās uzmērīšanas datums: 18.12.2014

Reģionālās modāles dienesta
Rīgas reģionālās modāles dienesta
Rīgas biroja klientu apkalpošanas
konsultante
Marina Aldermane

(vārds, uzvārds)

(paraksts)

Datums: _____ gada 20-01-2015

Izdrukas ID: 390001759146	Izdrukas datums: 05.01.2015	1 no 7
---------------------------	-----------------------------	--------

Skaidrojumi:
Nav – Kadastra informācijas sistēmā dati nav reģistrēti; Neregistrē – atbilstoši normatīvajiem aktiem dati netiek reģistrēti

Ēkas kadastrālās uzmērīšanas lieta

1. Kadastra objekta identifikators

1.1. Būves kadastra apzīmējums:.....01000570024025

1.2. Nekustamā īpašuma kadastra numurs:.....01005570050

10. Būves pamatdati

10.1. Būves kadastra apzīmējums:.....01000570024025

10.1.1. Adrese:.....Zelļu iela 8, Rīga

10.1.2. Nosaukums:.....Mācību ēka

10.1.3. Galvenais lietošanas veids:....1263 - Skolas, universitātes un zinātniskajai pētniecībai paredzētās ēkas

10.1.4. Kopējā platība (m²):.....2697.3

10.1.5. Apbūves laukums (m²):.....665.9

10.1.6. Virszemes stāvu skaits:.....5

10.1.7. Pazemes stāvu skaits:.....1

10.1.8. Ārsienas materiāls un kods:.....2907 - Māla ķieģeļi

10.1.9. Būves telpu grupu skaits:.....1

10.1.10. Pirmreizējais ekspluatācijā pieņemšanas gads:.....Nav

10.1.11. Fiziskais stāvoklis (%):.....9

10.1.12. Kadastrālās uzmērīšanas datums:.....18.12.2014

10.1.13. Būve ir pirmsreģistrēta:.....Nē

10.1.14. Veicot kadastrālo uzmērīšanu būve apvidū nav konstatēta:.....Nē

10.1.15. Būve atrodas vai daļēji atrodas uz zemes vienības ar kadastra apzīmējumu:.....01000570024

10.1.16. Funkcionāli saistīto ēku kadastra apzīmējumi:.....Nav

11. Būves tips

11.1. Būves kadastra apzīmējums:.....01000570024025

Tipa kods	Tipa nosaukums
12630101	Skolas, universitātes un zinātniskajai pētniecībai paredzētās ēkas

12. Būves konstruktīvie elementi

12.1. Būves ar kadastra apzīmējumu 01000570024025 konstruktīvie elementi:

Nosaukums	Materiāls
Pamati	Dzelzsbetona bloki
Ārsienas un karkasi	Māla ķieģeļi
Pārsegumi	Dzelzsbetona paneļi
Jumts (nesošā konstrukcija)	Koka spāres
Jumts (segums)	Profilētā tērauda loksnes

13. Būves apjoma rādītāji

13.1. Būves ar kadastra apzīmējumu 01000570024025 apjoma rādītāji:

Apjoma rādītāja veids	Apjoma rādītāja nosaukums	Apjoms un mērvienība	Tipa/ elementa kods	Tipa/ elementa nosaukums
Apbūves laukums	Nav	665.9 apbūves laukuma kv.m.	Nav	Nav
Kopējā platība	Nav	2697.3 kv.m.	Nav	Nav
Būvtilpums	Nav	11253 kub.m.	Nav	Nav

14. Kopējās platības sadalījums pa platību veidiem

14.1. Būve ar kadastra apzīmējumu.....01000570024025

14.1.1. Kopējā platība (m²).....2697.3

14.1.1.1. Lietderīgā platība (m²).....2697.3

14.1.1.1.1. Dzīvokļu kopējā platība (m²).....0

14.1.1.1.1.1. Dzīvokļu platība (m²).....0

14.1.1.1.1.1.1. Dzīvojamā platība (m²).....0

Izdrukas ID: 390001759146	Izdrukas datums: 05.01.2015	2 no 7
---------------------------	-----------------------------	--------

Skaidrojumi:

Nav – Kadastra informācijas sistēmā dati nav reģistrēti; Neregistrē – atbilstoši normatīvajiem aktiem dati netiek reģistrēti

14.1.1.1.1.2. Dzīvokļu palīgtelpu platība (m²).....	0
14.1.1.1.2. Dzīvokļu ārtelpu platība (m²).....	0
14.1.1.2. Nedzīvojamo telpu platība (m²).....	2697.3
14.1.1.2.1. Nedzīvojamo iekštelpu platība (m²).....	2697.3
14.1.1.2.2. Nedzīvojamo ārtelpu platība (m²).....	0
14.1.1.2. Koplietošanas palīgtelpu platība (m²).....	0
14.1.1.2.1. Koplietošanas iekštelpu platība (m²).....	0
14.1.1.2.2. Koplietošanas ārtelpu platība (m²).....	0

16. Telpu grupas pamatdati

16.1. Telpu grupas kadastra apzīmējums:.....	01000570024025001
16.1.1. Adrese:.....	Nav
16.1.2. Nosaukums:.....	Mācību telpas
16.1.3. Lietošanas veida kods un apraksts:.....	1263 - Izglītības iestāžu telpu grupa
16.1.4. Būves stāvs (stāvi), kurā atrodas telpu grupa:.....	-1, 1, 2, 3, 4, 5
16.1.5. Telpu skaits telpu grupā:.....	130
16.1.6. Kopējā platība (m²):.....	2697.3
16.1.7. Kadastrālās uzmērīšanas datums:.....	18.12.2014
16.1.8. Telpu grupa ietilpst dzīvokļa īpašumā ar kadastra numuru:.....	Nav
16.1.9. Telpu grupa ietilpst būvē ar kadastra apzīmējumu:.....	01000570024025
16.1.10. Būve atrodas vai daļēji atrodas uz zemes vienības ar kadastra apzīmējumu:.....	01000570024

17. Telpu grupas kopējās platības sadalījums pa telpu veidiem un telpu raksturojošie rādītāji

17.1. Telpu grupas kadastra apzīmējums:.....	01000570024025001
--	-------------------

Numurs	Nosaukums	Veids	Stāvs	Augstums (m)	Mazākais augstums (m)	Lielākais augstums (m)	Platība (m²)
1	Kabinets	4 - Nedzīvojamā iekštelpa	1	2.76	2.76	2.76	20.3
2	Kabinets	4 - Nedzīvojamā iekštelpa	1	2.89	2.89	2.89	18
3	Kabinets	4 - Nedzīvojamā iekštelpa	1	1.84	1.84	1.84	33.2
4	Kabinets	4 - Nedzīvojamā iekštelpa	1	2.95	2.95	2.95	20.9
5	Kabinets	4 - Nedzīvojamā iekštelpa	1	3	3	3	45
6	Kabinets	4 - Nedzīvojamā iekštelpa	1	3	3	3	8.9
7	Saimniecības telpa	4 - Nedzīvojamā iekštelpa	1	3	3	3	12.2
8	Gaitenis	4 - Nedzīvojamā iekštelpa	1	2.55	2.55	2.55	104.6
9	Gaitenis	4 - Nedzīvojamā iekštelpa	1	2.71	2.71	2.71	9.8
10	Kabinets	4 - Nedzīvojamā iekštelpa	1	2.86	2.86	2.86	22.7
11	Kabinets	4 - Nedzīvojamā iekštelpa	1	2.96	2.96	2.96	12.9
12	Kabinets	4 - Nedzīvojamā iekštelpa	1	2.96	2.96	2.96	14.7
13	Kabinets	4 - Nedzīvojamā iekštelpa	1	2.83	2.83	2.83	13.6
14	Kabinets	4 - Nedzīvojamā iekštelpa	1	2.75	2.75	2.75	14.6
15	Kabinets	4 - Nedzīvojamā iekštelpa	1	2.91	2.91	2.91	13.6
16	Kabinets	4 - Nedzīvojamā iekštelpa	1	3.02	3.02	3.02	15.2
17	Priekštelpa	4 - Nedzīvojamā iekštelpa	1	2.55	2.55	2.55	3.7
18	Kāpņu telpa	4 - Nedzīvojamā iekštelpa	1	3	3	3	15.1

Izdrukas ID: 390001759146	Izdrukas datums: 05.01.2015	3 no 7
---------------------------	-----------------------------	--------

Skaidrojumi:

Nav – Kadastra informācijas sistēmā dati nav reģistrēti; Neregistrē – atbilstoši normatīvajiem aktiem dati netiek reģistrēti

Numurs	Nosaukums	Veids	Stāvs	Augstums (m)	Mazākais augstums (m)	Lielākais augstums (m)	Platība (m²)
19	Kāpņu telpa	4 - Nedzīvojamā iekštelpa	1	3	3	3	15.1
20	Kāpņu telpa	4 - Nedzīvojamā iekštelpa	2	3	3	3	15.1
21	Kabinets	4 - Nedzīvojamā iekštelpa	2	3	3	3	12.6
22	Kabinets	4 - Nedzīvojamā iekštelpa	2	3	3	3	41
23	Kabinets	4 - Nedzīvojamā iekštelpa	2	3	3	3	11.4
24	Kabinets	4 - Nedzīvojamā iekštelpa	2	3	3	3	30.5
25	Kabinets	4 - Nedzīvojamā iekštelpa	2	3	3	3	13
26	Tualete	4 - Nedzīvojamā iekštelpa	2	3	3	3	1.7
27	Priekštelpa	4 - Nedzīvojamā iekštelpa	2	3	3	3	2.9
28	Priekštelpa	4 - Nedzīvojamā iekštelpa	2	3	3	3	9.4
29	Tualete	4 - Nedzīvojamā iekštelpa	2	3	3	3	0.7
30	Kabinets	4 - Nedzīvojamā iekštelpa	2	3	3	3	31.2
31	Kabinets	4 - Nedzīvojamā iekštelpa	2	3	3	3	20.1
32	Gaitenis	4 - Nedzīvojamā iekštelpa	2	3	3	3	5.1
33	Kabinets	4 - Nedzīvojamā iekštelpa	2	3	3	3	6.4
34	Kāpņu telpa	4 - Nedzīvojamā iekštelpa	2	3	3	3	15.1
35	Gaitenis	4 - Nedzīvojamā iekštelpa	2	3	3	3	72
36	Kabinets	4 - Nedzīvojamā iekštelpa	2	3	3	3	43
37	Kabinets	4 - Nedzīvojamā iekštelpa	2	3	3	3	43.1
38	Kabinets	4 - Nedzīvojamā iekštelpa	2	3	3	3	42.6
39	Kabinets	4 - Nedzīvojamā iekštelpa	2	3	3	3	40
40	Kabinets	4 - Nedzīvojamā iekštelpa	2	3	3	3	40.9
41	Kāpņu telpa	4 - Nedzīvojamā iekštelpa	3	3	3	3	15.1
42	Kabinets	4 - Nedzīvojamā iekštelpa	3	3	3	3	12.6
43	Kabinets	4 - Nedzīvojamā iekštelpa	3	3	3	3	8.9
44	Kabinets	4 - Nedzīvojamā iekštelpa	3	3	3	3	43.7
45	Kabinets	4 - Nedzīvojamā iekštelpa	3	3	3	3	14.7
46	Kabinets	4 - Nedzīvojamā iekštelpa	3	3	3	3	14.9
47	Kabinets	4 - Nedzīvojamā iekštelpa	3	3	3	3	12.7
48	Priekštelpa	4 - Nedzīvojamā iekštelpa	3	3	3	3	2.6
49	Tualete	4 - Nedzīvojamā iekštelpa	3	3	3	3	1.4
50	Gaitenis	4 - Nedzīvojamā iekštelpa	3	3	3	3	1.7
51	Priekštelpa un tualete	4 - Nedzīvojamā iekštelpa	3	3	3	3	6.8
52	Kabinets	4 - Nedzīvojamā iekštelpa	3	3	3	3	14.7
53	Kabinets	4 - Nedzīvojamā iekštelpa	3	3	3	3	15.7
54	Kabinets	4 - Nedzīvojamā iekštelpa	3	3	3	3	18.9

Izdrukas ID: 390001759146	Izdrukas datums: 05.01.2015	4 no 7
---------------------------	-----------------------------	--------

Skaidrojumi:

Nav – Kadastra informācijas sistēmā dati nav reģistrēti; Neregistrē – atbilstoši normatīvajiem aktiem dati netiek reģistrēti

Numurs	Nosaukums	Veids	Stāvs	Augstums (m)	Mazākais augstums (m)	Lielākais augstums (m)	Platība (m²)
55	Gaitenis	4 - Nedzīvojamā iekštelpa	3	3	3	3	65.8
56	Gaitenis	4 - Nedzīvojamā iekštelpa	3	3	3	3	12.7
57	Kāpņu telpa	4 - Nedzīvojamā iekštelpa	3	3	3	3	15.1
58	Kabinets	4 - Nedzīvojamā iekštelpa	3	3	3	3	42.7
59	Kabinets	4 - Nedzīvojamā iekštelpa	3	3	3	3	42.5
60	Kabinets	4 - Nedzīvojamā iekštelpa	3	3	3	3	25.2
61	Kabinets	4 - Nedzīvojamā iekštelpa	3	3	3	3	14
62	Kabinets	4 - Nedzīvojamā iekštelpa	3	3	3	3	82
63	Gaitenis	4 - Nedzīvojamā iekštelpa	3	3	3	3	2.4
64	Kabinets	4 - Nedzīvojamā iekštelpa	4	3	3	3	12.7
65	Kabinets	4 - Nedzīvojamā iekštelpa	4	3	3	3	22.1
66	Kabinets	4 - Nedzīvojamā iekštelpa	4	3	3	3	21.3
67	Kabinets	4 - Nedzīvojamā iekštelpa	4	3	3	3	29.3
68	Tualete	4 - Nedzīvojamā iekštelpa	4	3	3	3	13.8
69	Tualete	4 - Nedzīvojamā iekštelpa	4	3	3	3	12.9
70	Mazgātuve	4 - Nedzīvojamā iekštelpa	4	3	3	3	14.7
71	Kabinets	4 - Nedzīvojamā iekštelpa	4	3	3	3	14.7
72	Kabinets	4 - Nedzīvojamā iekštelpa	4	3	3	3	21.2
73	Kāpņu telpa	4 - Nedzīvojamā iekštelpa	4	3	3	3	15.1
74	Gaitenis	4 - Nedzīvojamā iekštelpa	4	3	3	3	12.9
75	Kabinets	4 - Nedzīvojamā iekštelpa	4	3	3	3	39.7
76	Gaitenis	4 - Nedzīvojamā iekštelpa	4	3	3	3	10.7
77	Kabinets	4 - Nedzīvojamā iekštelpa	4	3	3	3	43.4
78	Gaitenis	4 - Nedzīvojamā iekštelpa	4	3	3	3	66.2
79	Gaitenis	4 - Nedzīvojamā iekštelpa	4	3	3	3	4.3
80	Kabinets	4 - Nedzīvojamā iekštelpa	4	3	3	3	21.3
81	Kabinets	4 - Nedzīvojamā iekštelpa	4	3	3	3	17.2
82	Kabinets	4 - Nedzīvojamā iekštelpa	4	3	3	3	81.8
83	Kāpņu telpa	4 - Nedzīvojamā iekštelpa	4	3	3	3	15.1
84	Kabinets	4 - Nedzīvojamā iekštelpa	5	5	5	5	12.6
85	Gaitenis	4 - Nedzīvojamā iekštelpa	5	5	5	5	64.4
86	Kabinets	4 - Nedzīvojamā iekštelpa	5	5	5	5	15.6
87	Kabinets	4 - Nedzīvojamā iekštelpa	5	5	5	5	11.8
88	Kabinets	4 - Nedzīvojamā iekštelpa	5	5	5	5	16.4
89	Kabinets	4 - Nedzīvojamā iekštelpa	5	5	5	5	16.1
90	Kabinets	4 - Nedzīvojamā iekštelpa	5	3	3	3	10.9

Numurs	Nosaukums	Velds	Stāvs	Augstums (m)	Mazākais augstums (m)	Lielākais augstums (m)	Platība (m²)
91	Priekštelpa	4 - Nedzīvojamā iekštelpa	5	3	3	3	1.9
92	Tualete	4 - Nedzīvojamā iekštelpa	5	3	3	3	1.7
93	Tualete	4 - Nedzīvojamā iekštelpa	5	3	3	3	1.4
94	Priekštelpa	4 - Nedzīvojamā iekštelpa	5	3	3	3	7.1
95	Tualete	4 - Nedzīvojamā iekštelpa	5	3	3	3	12.9
96	Kabinets	4 - Nedzīvojamā iekštelpa	5	3	3	3	13.3
97	Kabinets	4 - Nedzīvojamā iekštelpa	5	3	3	3	37.5
98	Gaitenis	4 - Nedzīvojamā iekštelpa	5	3	3	3	13.4
99	Kāpņu telpa	4 - Nedzīvojamā iekštelpa	5	3	3	3	15.1
100	Kabinets	4 - Nedzīvojamā iekštelpa	5	3	3	3	43.7
101	Kabinets	4 - Nedzīvojamā iekštelpa	5	3	3	3	41.7
102	Kabinets	4 - Nedzīvojamā iekštelpa	5	3	3	3	41.9
103	Kabinets	4 - Nedzīvojamā iekštelpa	5	3	3	3	37.9
104	Kabinets	4 - Nedzīvojamā iekštelpa	5	3	3	3	40
105	Kabinets	4 - Nedzīvojamā iekštelpa	5	3	3	3	13
106	Kāpņu telpa	4 - Nedzīvojamā iekštelpa	5	3	3	3	15.1
107	Invalīdu tualete	4 - Nedzīvojamā iekštelpa	1	2.7	2.7	2.7	2.2
108	Tualete	4 - Nedzīvojamā iekštelpa	1	2.72	2.72	2.72	1.1
109	Telpa	4 - Nedzīvojamā iekštelpa	-1	1.34	0	2.67	4.1
110	Telpa	4 - Nedzīvojamā iekštelpa	-1	2.78	2.61	2.94	8.1
111	Tehniskā telpa	4 - Nedzīvojamā iekštelpa	-1	2.46	2.46	2.46	13.1
112	Palīgtelpa	4 - Nedzīvojamā iekštelpa	-1	2.42	2.42	2.42	6.4
113	Tehniskā telpa	4 - Nedzīvojamā iekštelpa	-1	2.48	2.48	2.48	28
114	Laboratorija	4 - Nedzīvojamā iekštelpa	-1	2.56	2.56	2.56	44.7
115	Serveru telpa	4 - Nedzīvojamā iekštelpa	-1	2.55	2.55	2.55	13.1
116	Gaitenis	4 - Nedzīvojamā iekštelpa	-1	2.26	2.02	2.5	36.5
117	Tehniskā telpa	4 - Nedzīvojamā iekštelpa	-1	2.52	2.52	2.52	13.9
118	Laboratorija	4 - Nedzīvojamā iekštelpa	-1	2.57	2.57	2.57	58.4
119	Apspriežu telpa	4 - Nedzīvojamā iekštelpa	-1	2.67	2.67	2.67	19.3
120	Priekštelpa	4 - Nedzīvojamā iekštelpa	-1	2.45	2.45	2.45	6.2
121	Iekštelpa	4 - Nedzīvojamā iekštelpa	1	2.76	2.76	2.76	5.1
122	Iekštelpa	4 - Nedzīvojamā iekštelpa	1	2.84	2.84	2.84	3.2
123	Iekštelpa	4 - Nedzīvojamā iekštelpa	1	2.84	2.84	2.84	3.2
124	Iekštelpa	4 - Nedzīvojamā iekštelpa	1	2.95	2.95	2.95	19.7
125	Iekštelpa	4 - Nedzīvojamā iekštelpa	1	2.95	2.95	2.95	21.7
126	Iekštelpa	4 - Nedzīvojamā iekštelpa	1	3	3	3	5.2

Skaidrojumi:

Nav – Kadastra informācijas sistēmā dati nav reģistrēti; Neregistrē – atbilstoši normatīvajiem aktiem dati netiek reģistrēti

Numurs	Nosaukums	Veids	Stāvs	Augstums (m)	Mazākais augstums (m)	1. lēnākais augstums (m)	Platība (m²)
127	Iekštelpa	4 - Nedzīvojamā iekštelpa	1	2.99	2.99	2.99	1.2
128	Iekštelpa	4 - Nedzīvojamā iekštelpa	1	2.7	2.7	2.7	4.8
129	Iekštelpa	4 - Nedzīvojamā iekštelpa	1	2.7	2.7	2.7	1.7
130	Iekštelpa	4 - Nedzīvojamā iekštelpa	1	2.7	2.7	2.7	1.9

18. Labiekārtojumi

18.1. Būves ar kadastra apzīmējumu.....

01000570024025 labiekārtojumi

Reģistrētie labiekārtojumi	Noteikšanas veids (ja ir)	Apjoms (ja ir)
Apkure. Centralizētā	Apvidū ir konstatēts	
Aukstā ūdens apgāde. Ārējā ugunsdzēsības ūdens apgāde	Apvidū ir konstatēts	
Aukstā ūdens apgāde. Centralizētā	Apvidū ir konstatēts	
Aukstā ūdens apgāde. Iekšējā ugunsdzēsības ūdens apgāde	Apvidū ir konstatēts	
Citi, iepriekš neklasificēti, labiekārtojumi. Pods / pīsuārs / bidē	Apvidū ir konstatēts	
Citi, iepriekš neklasificēti, labiekārtojumi. Vanna / duša	Apvidū ir konstatēts	
Drošības sistēmas. Aizsargsignalizācijas sistēma	Apvidū ir konstatēts	
Drošības sistēmas. Ugunsaisardzības sistēma	Apvidū ir konstatēts	
Elektroapgāde. Centralizētā	Apvidū ir konstatēts	
Kanalizācija. Centralizētā	Apvidū ir konstatēts	
Karstā ūdens apgāde. Centralizētā	Apvidū ir konstatēts	
Vājrāvas tīkli. Telefons	Apvidū ir konstatēts	
Vājrāvas tīkli. TV	Apvidū ir konstatēts	
Vēdināšana. Dabiskā	Apvidū ir konstatēts	
Vēdināšana. Piespiedu	Apvidū ir konstatēts	

18.1.1. Labiekārtojumu datums:

18.12.2014


Izdrukas ID: 390001759146	Izdrukas datums: 05.01.2015	7 no 7
---------------------------	-----------------------------	--------

Skaidrojumi:

Nav – Kadastra informācijas sistēmā dati nav reģistrēti; Neregistrē – atbilstoši normatīvajiem aktiem dati netiek reģistrēti




STĀVA PLĀNS			
KADASTRA APZĪMĒJUMS	STĀVS	MĒROGS	LPP.
0100 057 0024 025	1	1 : 100	9

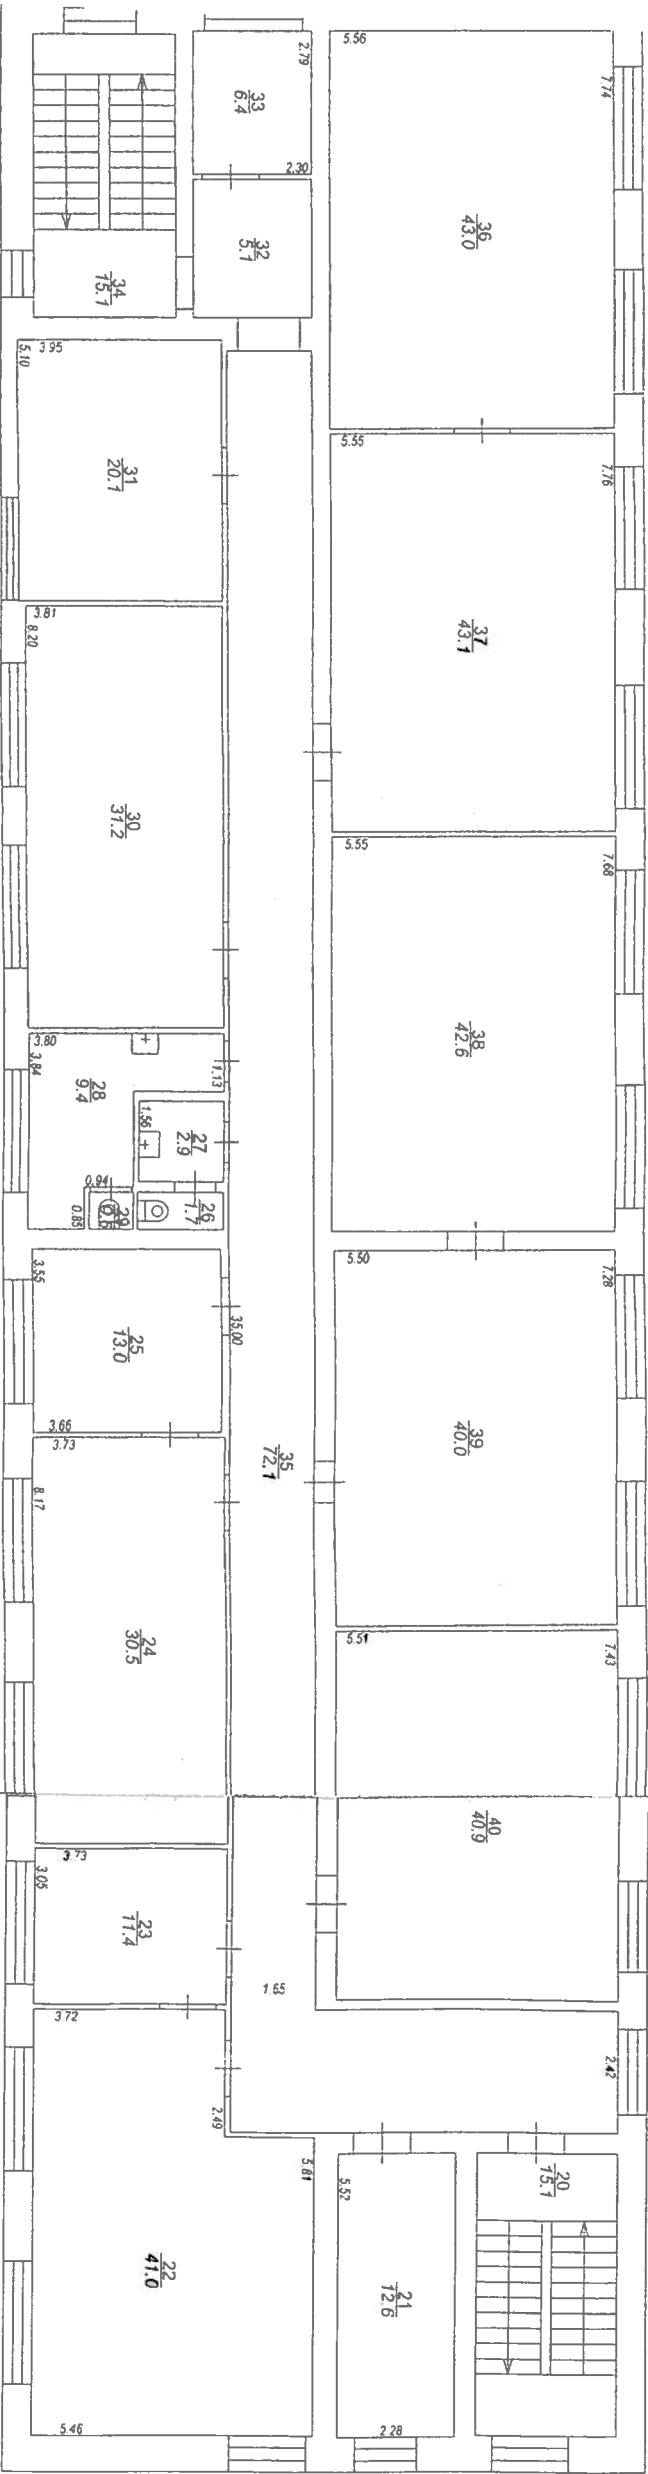


Izgatavots no VZD arhīva materiāliem bez apsekošanas apvidi

STĀVA PLĀNS			
KĀDASTĪTA APZĪMĒJUMS	STĀVS	MĒROGS	
0100 057 0024 025	2	1 : 100	

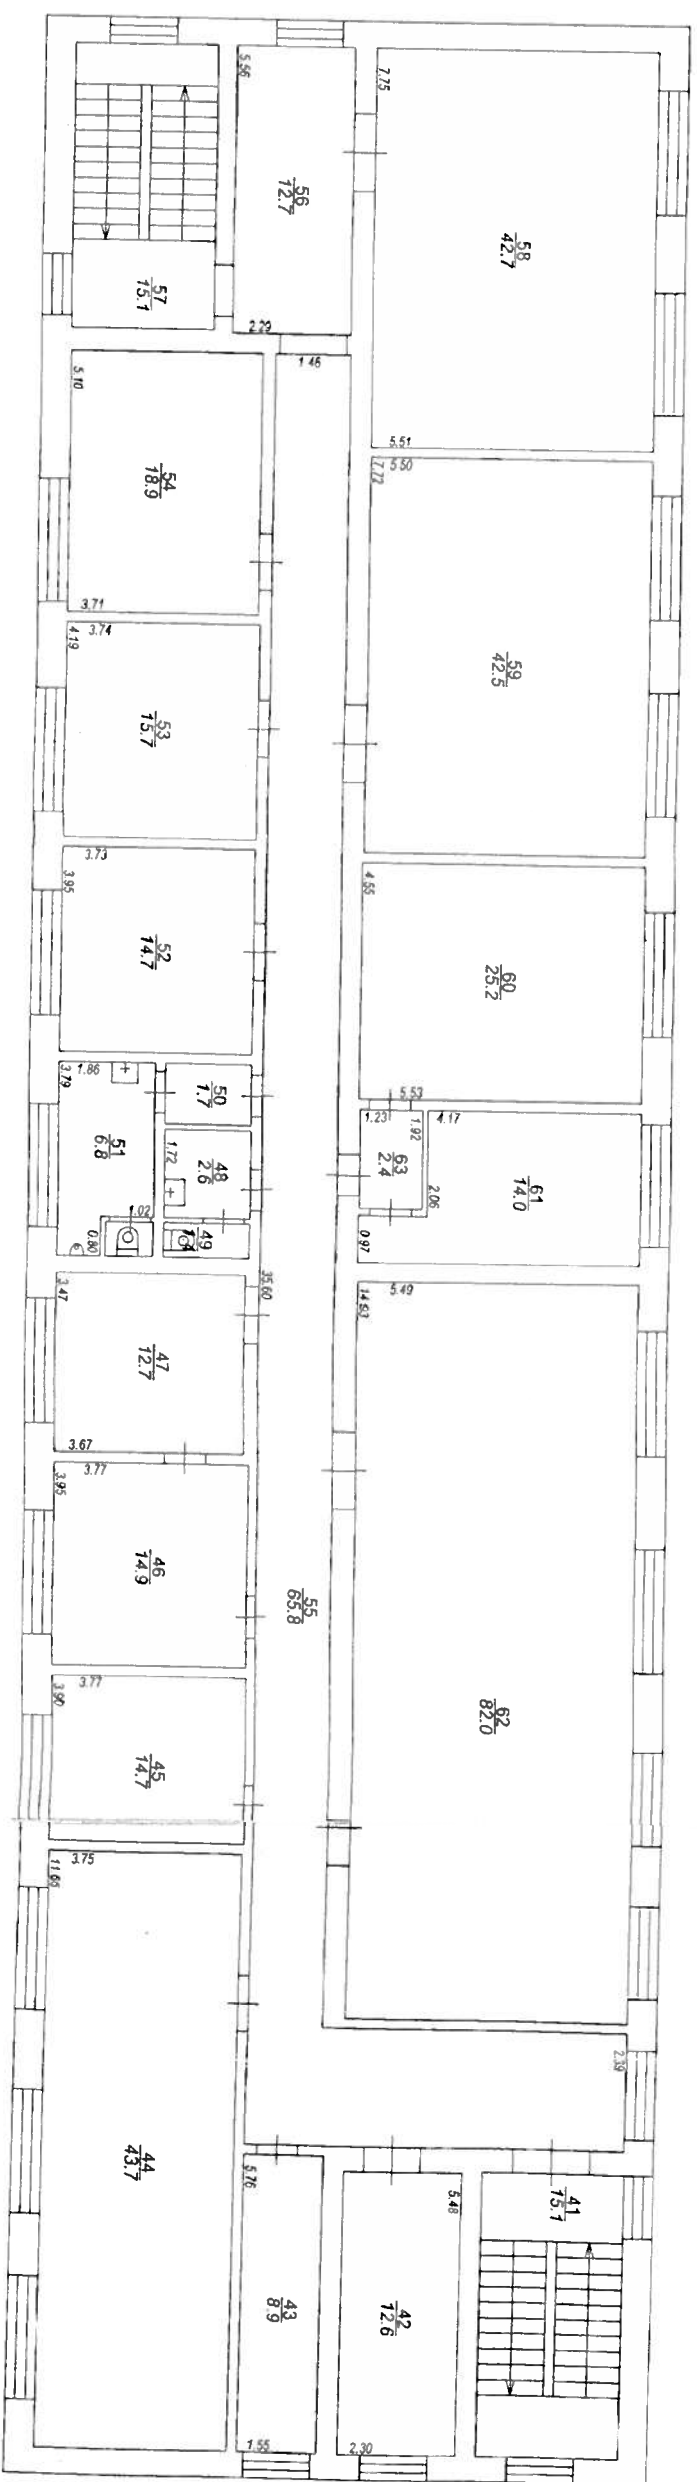


Izgatavots no VZD arhīva materiāliem bez apsekošanas aprīdā







STĀVA PLĀNS			
KĀDĀSTRĀ APZĪMĒJUMS	STĀVS	MĒROGS	LPP
3	3		

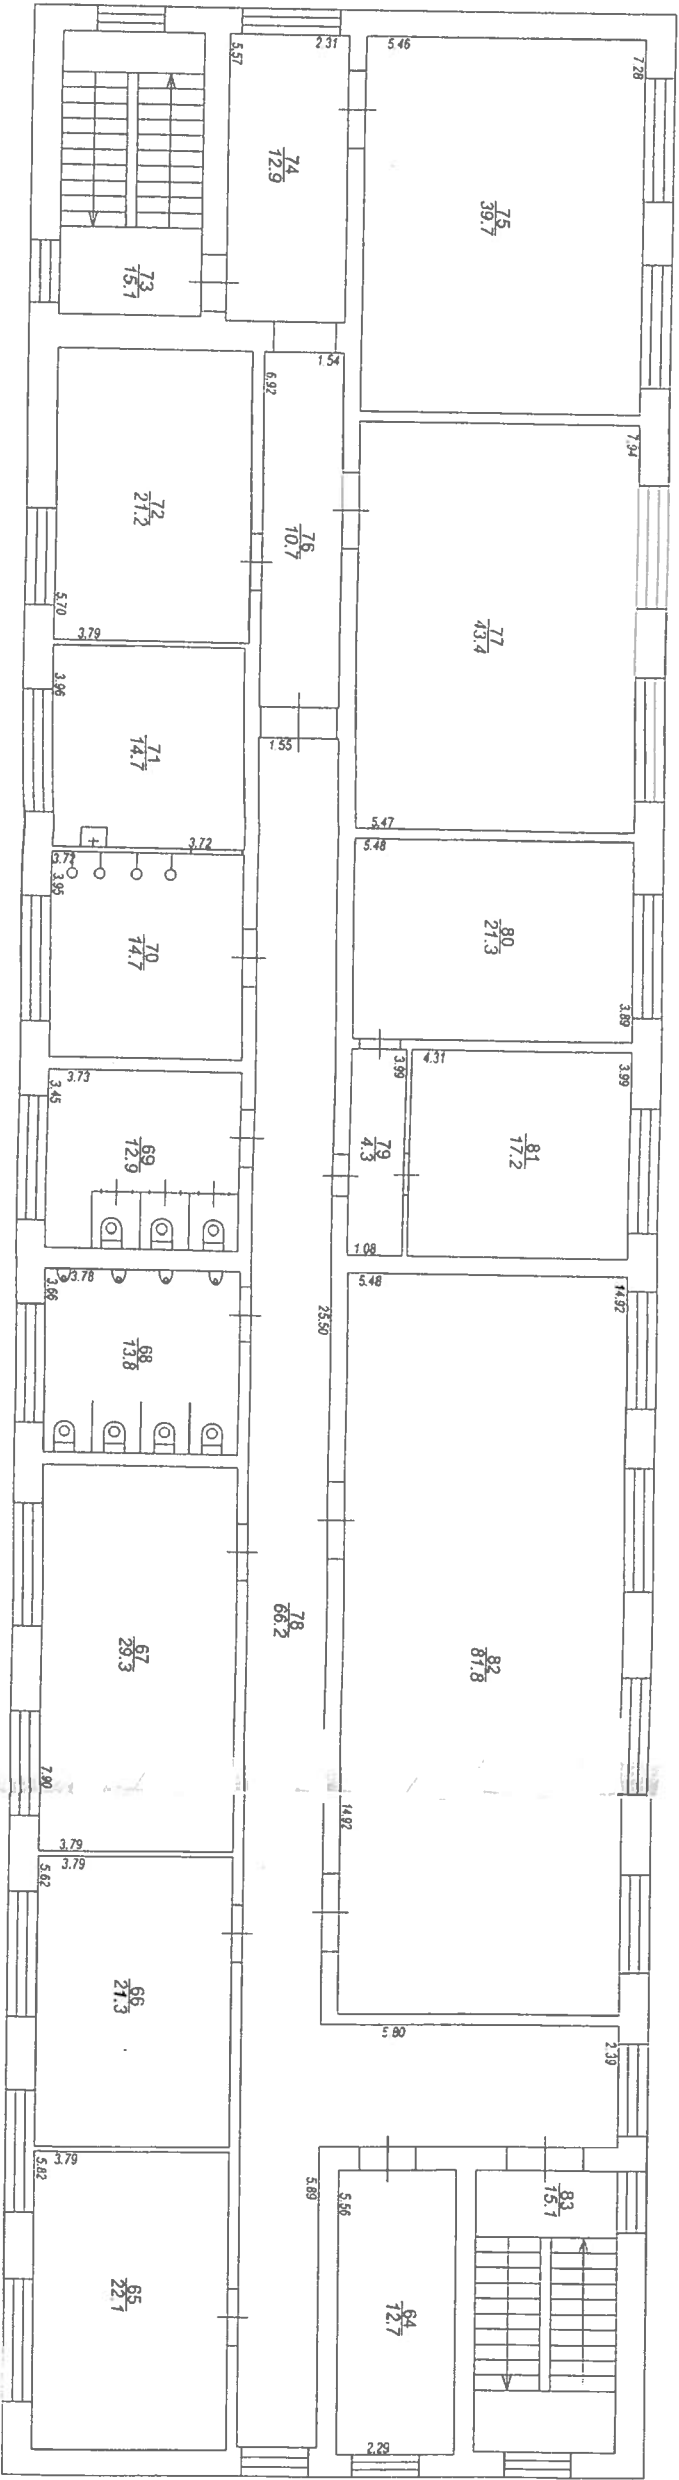

Izgatavots no VZD arhīva materiāliem bez apsekošanas aprīdā

STĀVA PLĀNS			
KADASTRA APZĪMĒJUMS	STĀVS	MĒROGS	LP.
0100 057 0024 025	4	1 : 100	12

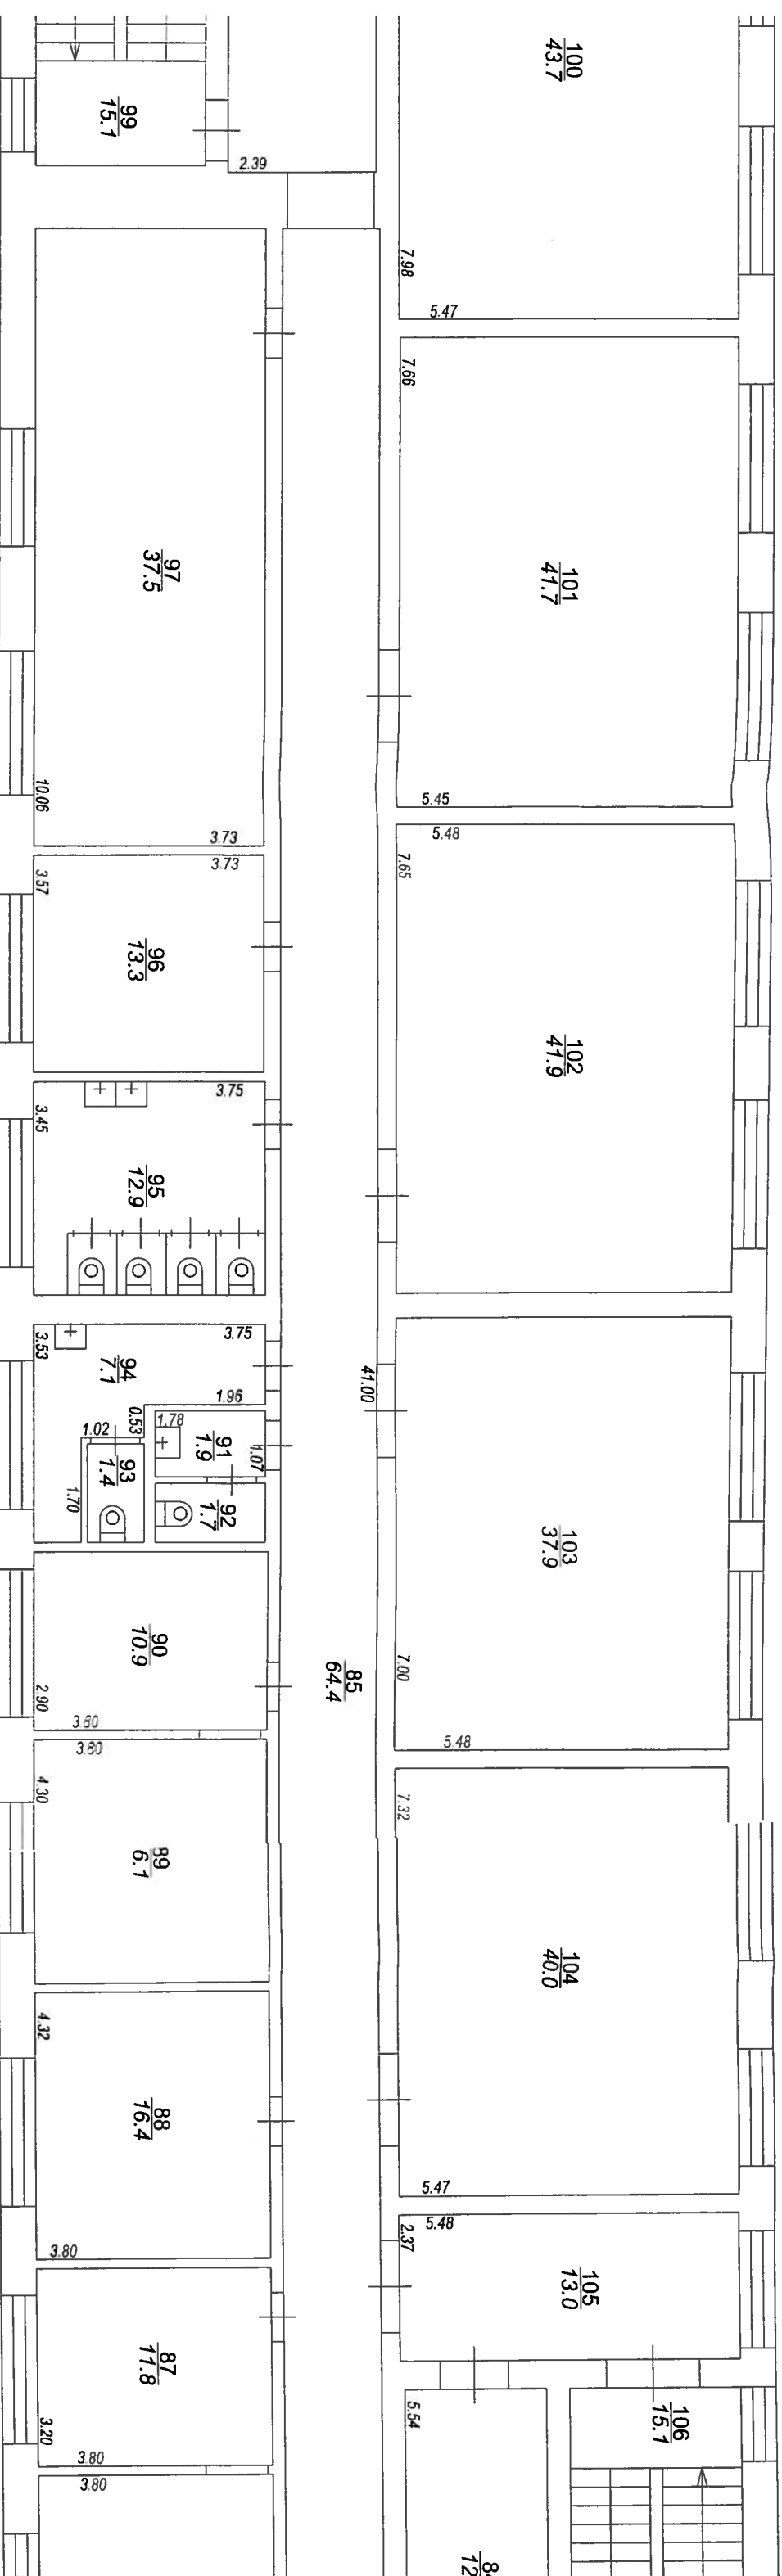

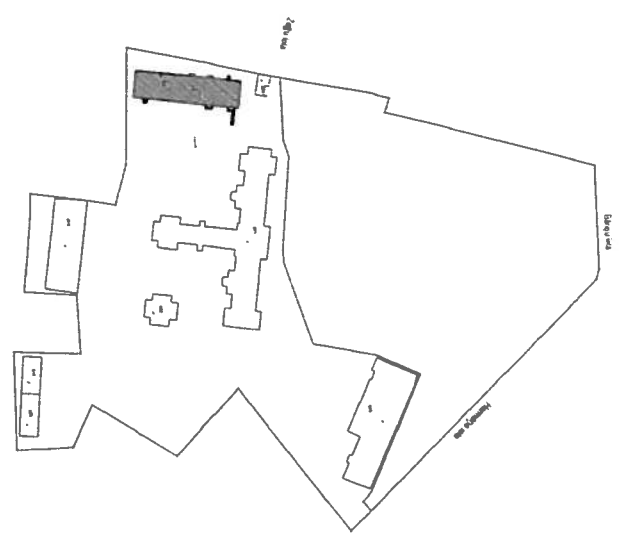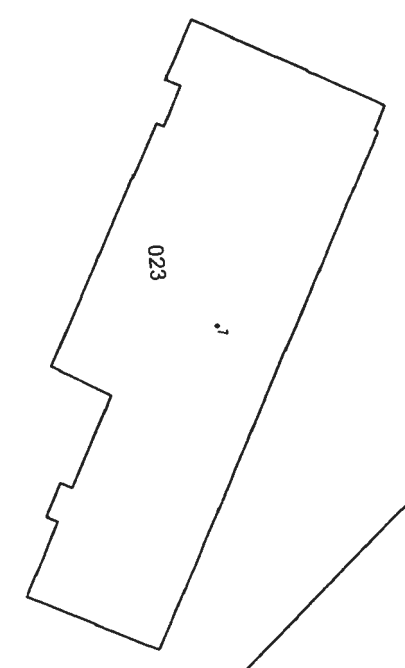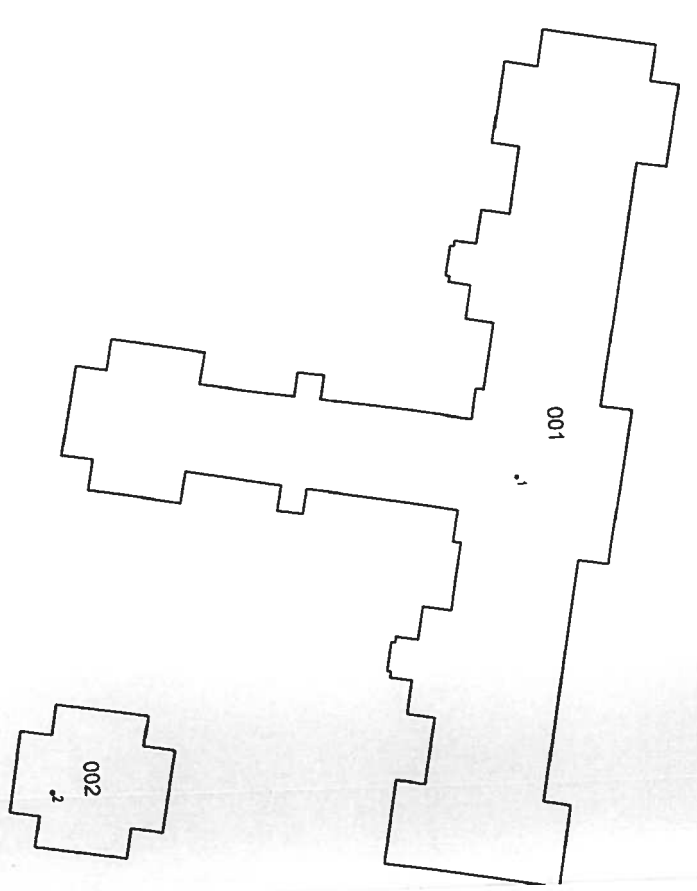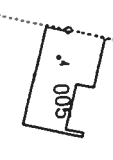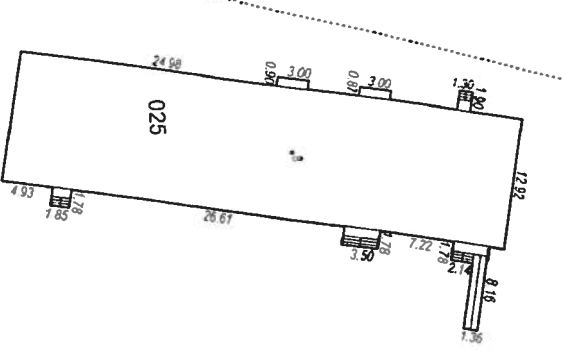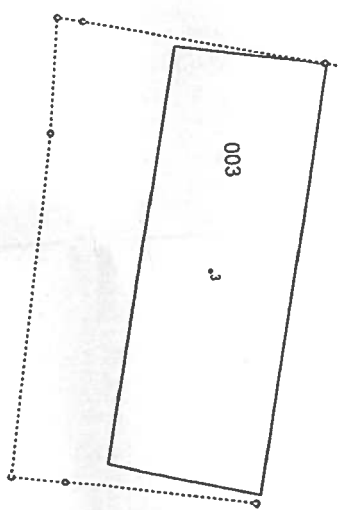

Buena parte de la zona
Lubricant 002 de la zona LUS-02

Punto	x	y
1	310164.87	504791.21
2	310118.52	504819.84
3	310080.68	504785.45
4	310178.55	504718.59
5	310055.90	504855.88
6	310058.27	504846.14
7	310219.84	504879.76
8	310146.59	504718.22

01000570024025_20141218_EF_1



01000570024025_20141218_EF_2

