LATVIJAS REPUBLIKA

ZEMES ROBEŽU PLĀNS

Zemes vienības kadastra apzīmējums: 01000930702

Adrese: Muižas iela 5, Rīga

Plāns izgatavots pamatojoties uz Rīgas domes Pilsētas attīstības departamenta 2023.gada 30.janvāra lēmumu Nr.DA-23-750-ap "Par zemes ierīcības projekta apstiprināšanu, adrešu Jūrmalas gatve 76 un Muižas iela 5, Rīga piešķiršanu un adreses Jūrmalas gatve 76 k-3, Rīga maiņu".

Zemes vienība izveidota, sadalot zemes vienību ar kadastra apzīmējumu 01000930003.

Robežas noteiktas: 10.05.2023.

Plāna mērogs 1: 1000

Zemes vienības platība: 1.9251 ha

ZEMES VIENĪBA UZMĒRĪTA
LKS-92 TM
Mēroga koeficients: 0.999600

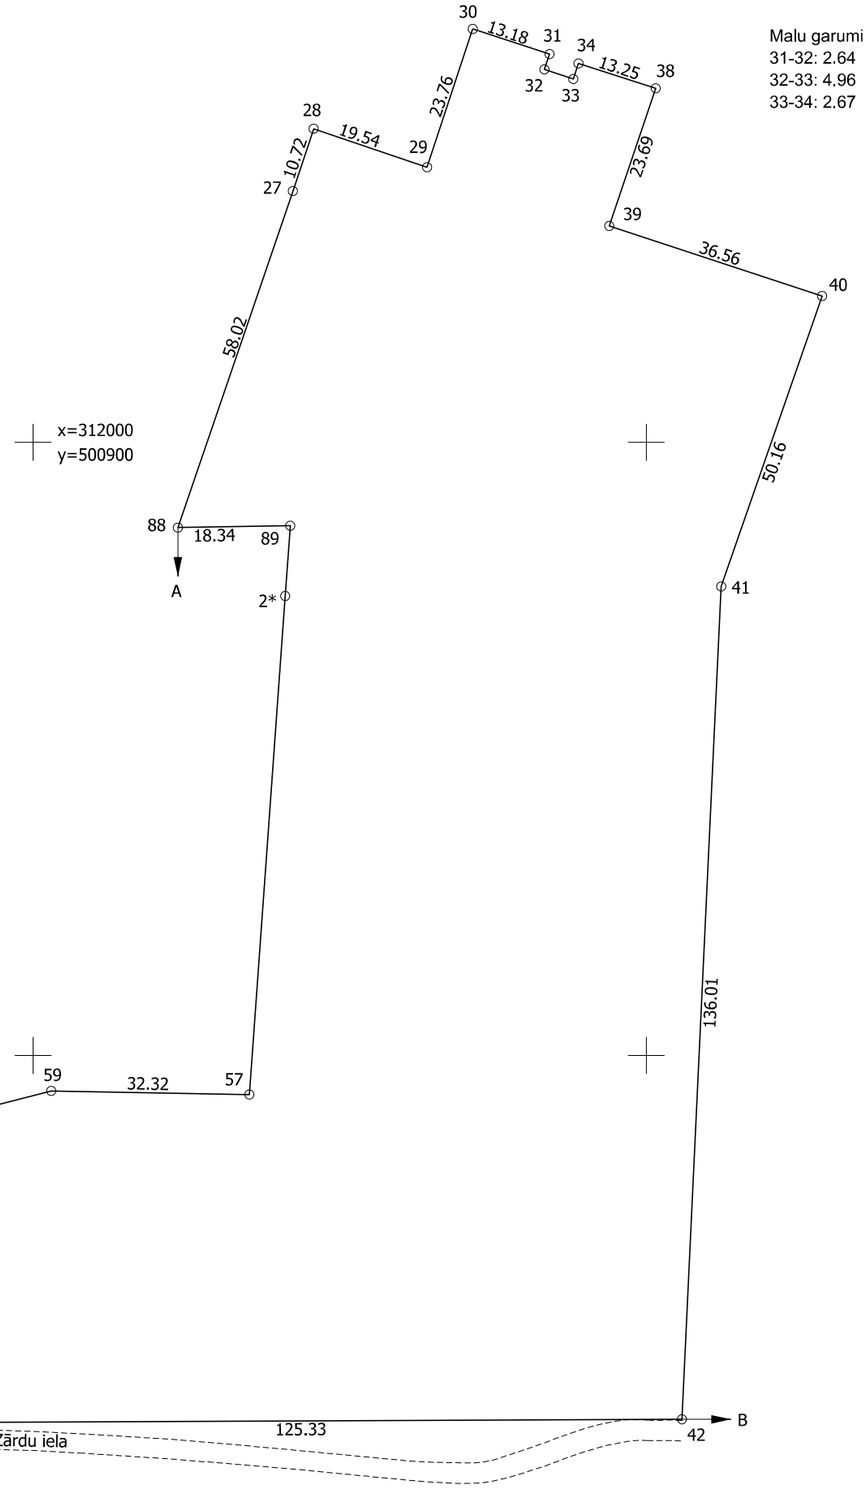

Malu garumi (m):
31-32: 2.64
32-33: 4.96
33-34: 2.67

ZEMES VIENĪBAS IZVIETOJUMA SHĒMA

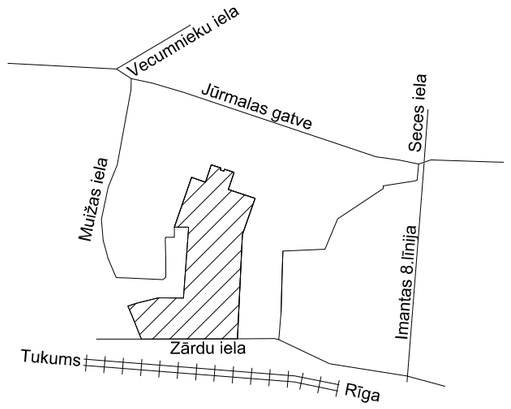

Z
D

Zemes vienības platība: 1.9251 ha

Robežojošo zemes vienību saraksts:
no A līdz B: 01000930701 - Jūrmalas gatve 76
no B līdz C: 01000930212
no C līdz D: 01000930453
no D līdz A: 01000932081 - Muižas iela 3

ZEMES ROBEŽU PLĀNS	01000930702	Plāna mērogs 1: 1000	2.lapa no 2
Mērnieks Jana Brice sertifikāta Nr. AB0210	Plāns sagatavots atbilstoši Ministru kabineta 2011.gada 27.decembra noteikumiem Nr.1019 "Zemes kadastrālās uzmērīšanas noteikumi"		