LATVIJAS REPUBLIKA

SITUĀCIJAS PLĀNS

Zemes vienības kadastra apzīmējums: 01000930702

Adrese: Muižas iela 5, Rīga

Plānā attēlota informācija atbilstoši situācijai apvidū: 10.05.2023.

Plāna mērogs 1: 1000

Zemes vienības platība: 1.9251 ha

Zemes vienības platība ha	ZEMES LIETOŠANAS VEIDU EKSPLIKĀCIJA													
	Lauksaimniecībā izmantojamā zeme	tajā skaitā				Meži	Krūmāji	Purvi	Ūdens objektu zeme	tajā skaitā		Zeme zem ēkām un pagalmiem	Zeme zem ceļiem	Pārējās zemes
		Aramzeme	Augļu dārzi	Pļavas	Ganības					zem ūdeņiem	zem zivju dīķiem			
1.9251	—	—	—	—	—	—	—	—	0.1362	0.1362	—	1.7889	—	—

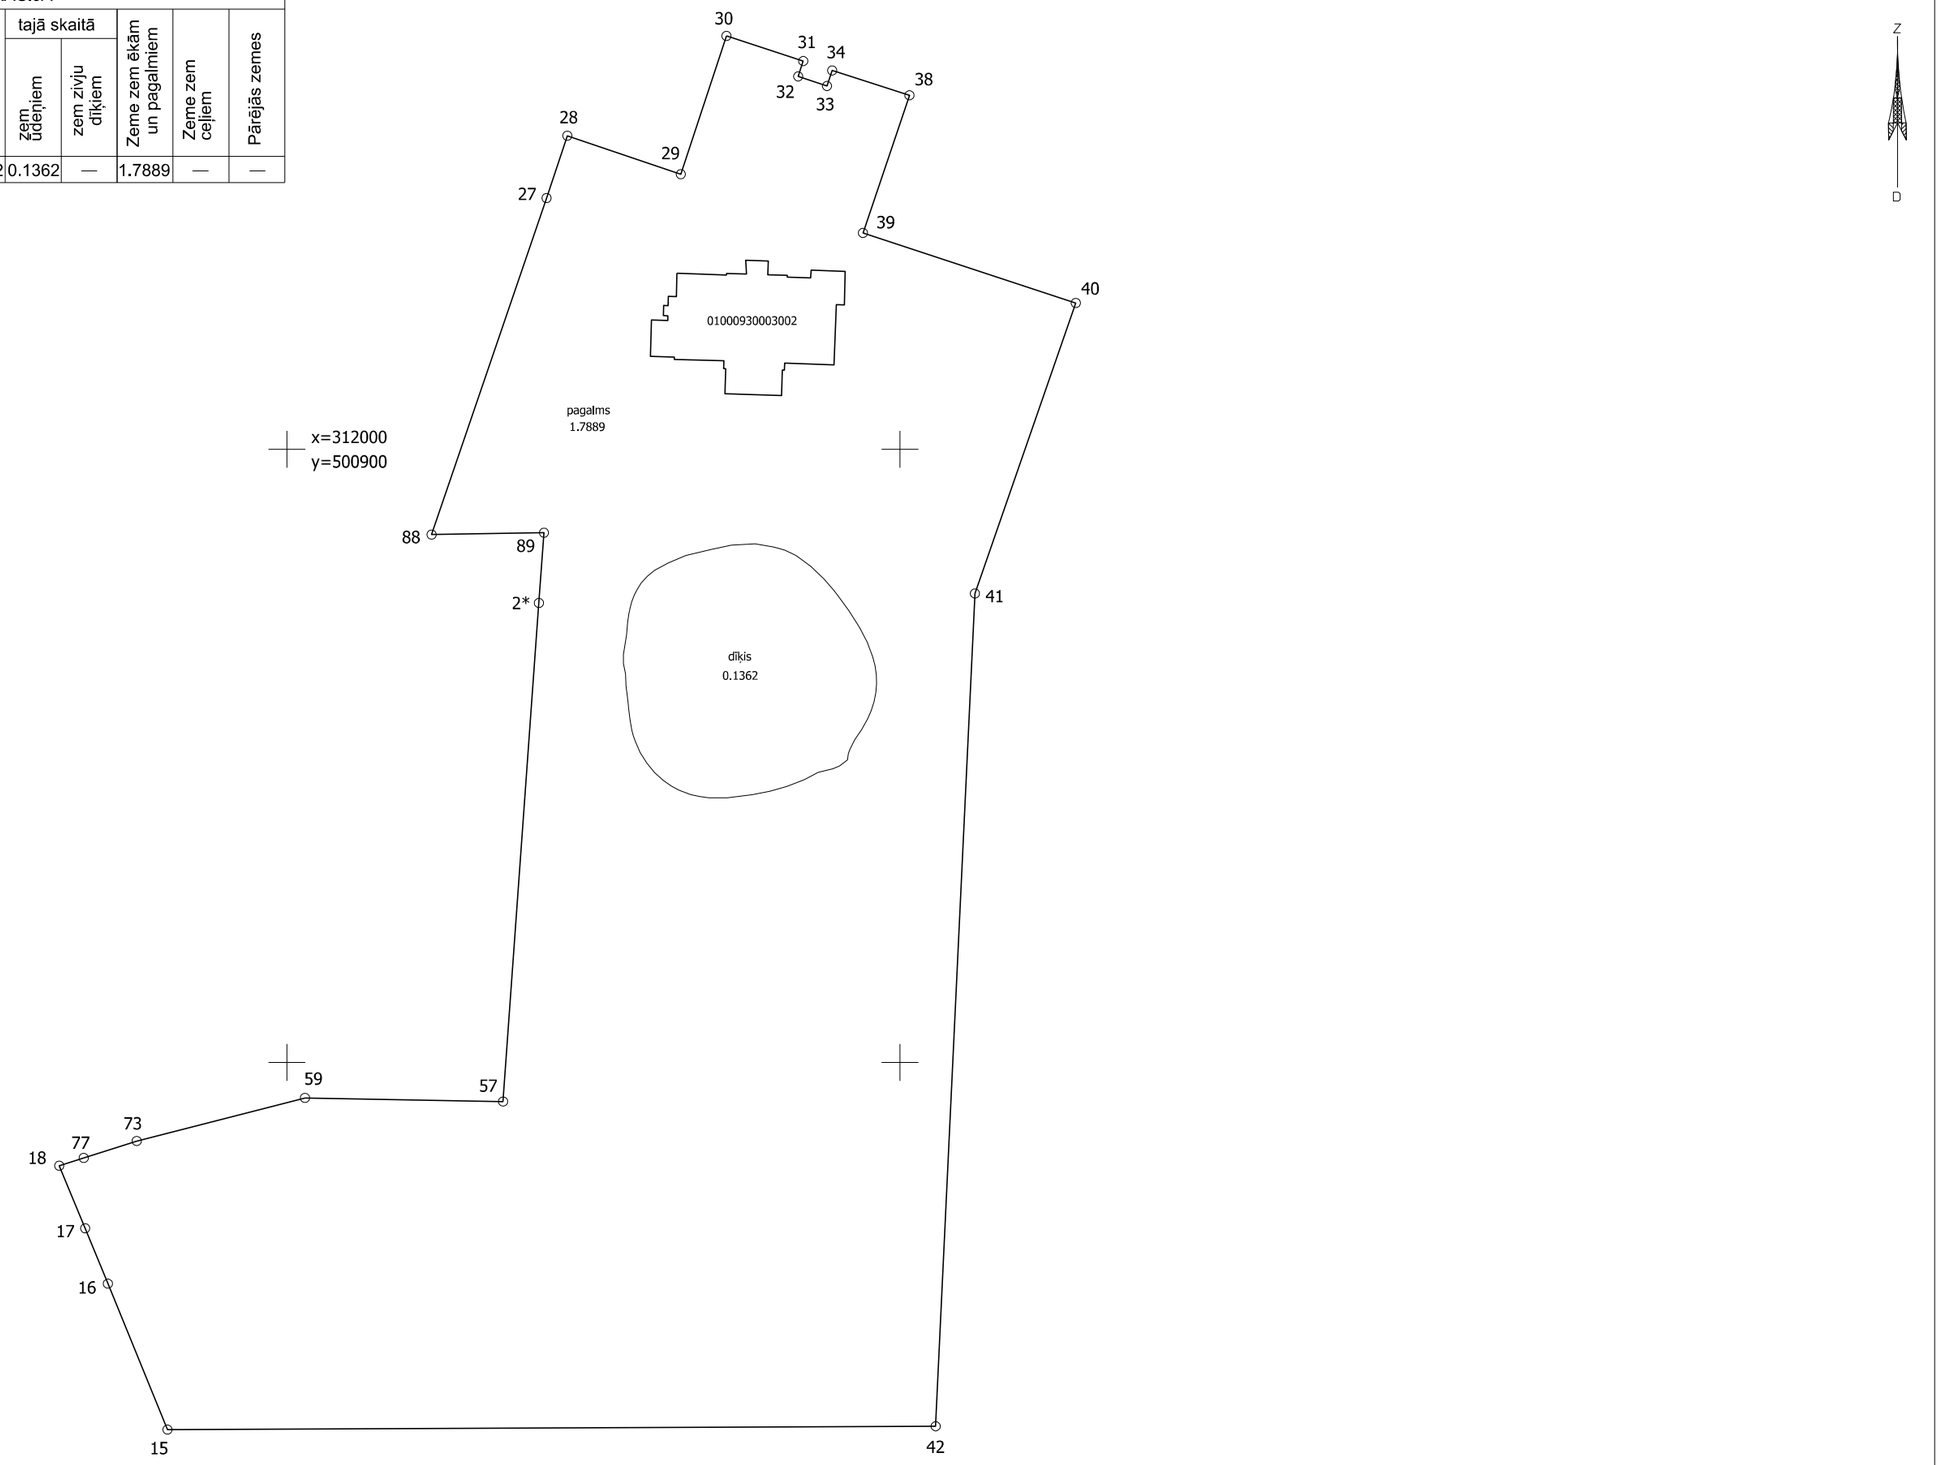

SITUĀCIJAS PLĀNS	01000930702	Plāna mērogs 1: 1000	2.lapa no 2
Mērnieks Jana Brice sertifikāta Nr. AB0210	Plāns sagatavots atbilstoši Ministru kabineta 2011.gada 27.decembra noteikumiem Nr.1019 "Zemes kadastrālās uzmērīšanas noteikumi"		